


Інв. № ориг.	Підпис і дата	Взам інв. №	Інв. № дубл.	Підпис і дата

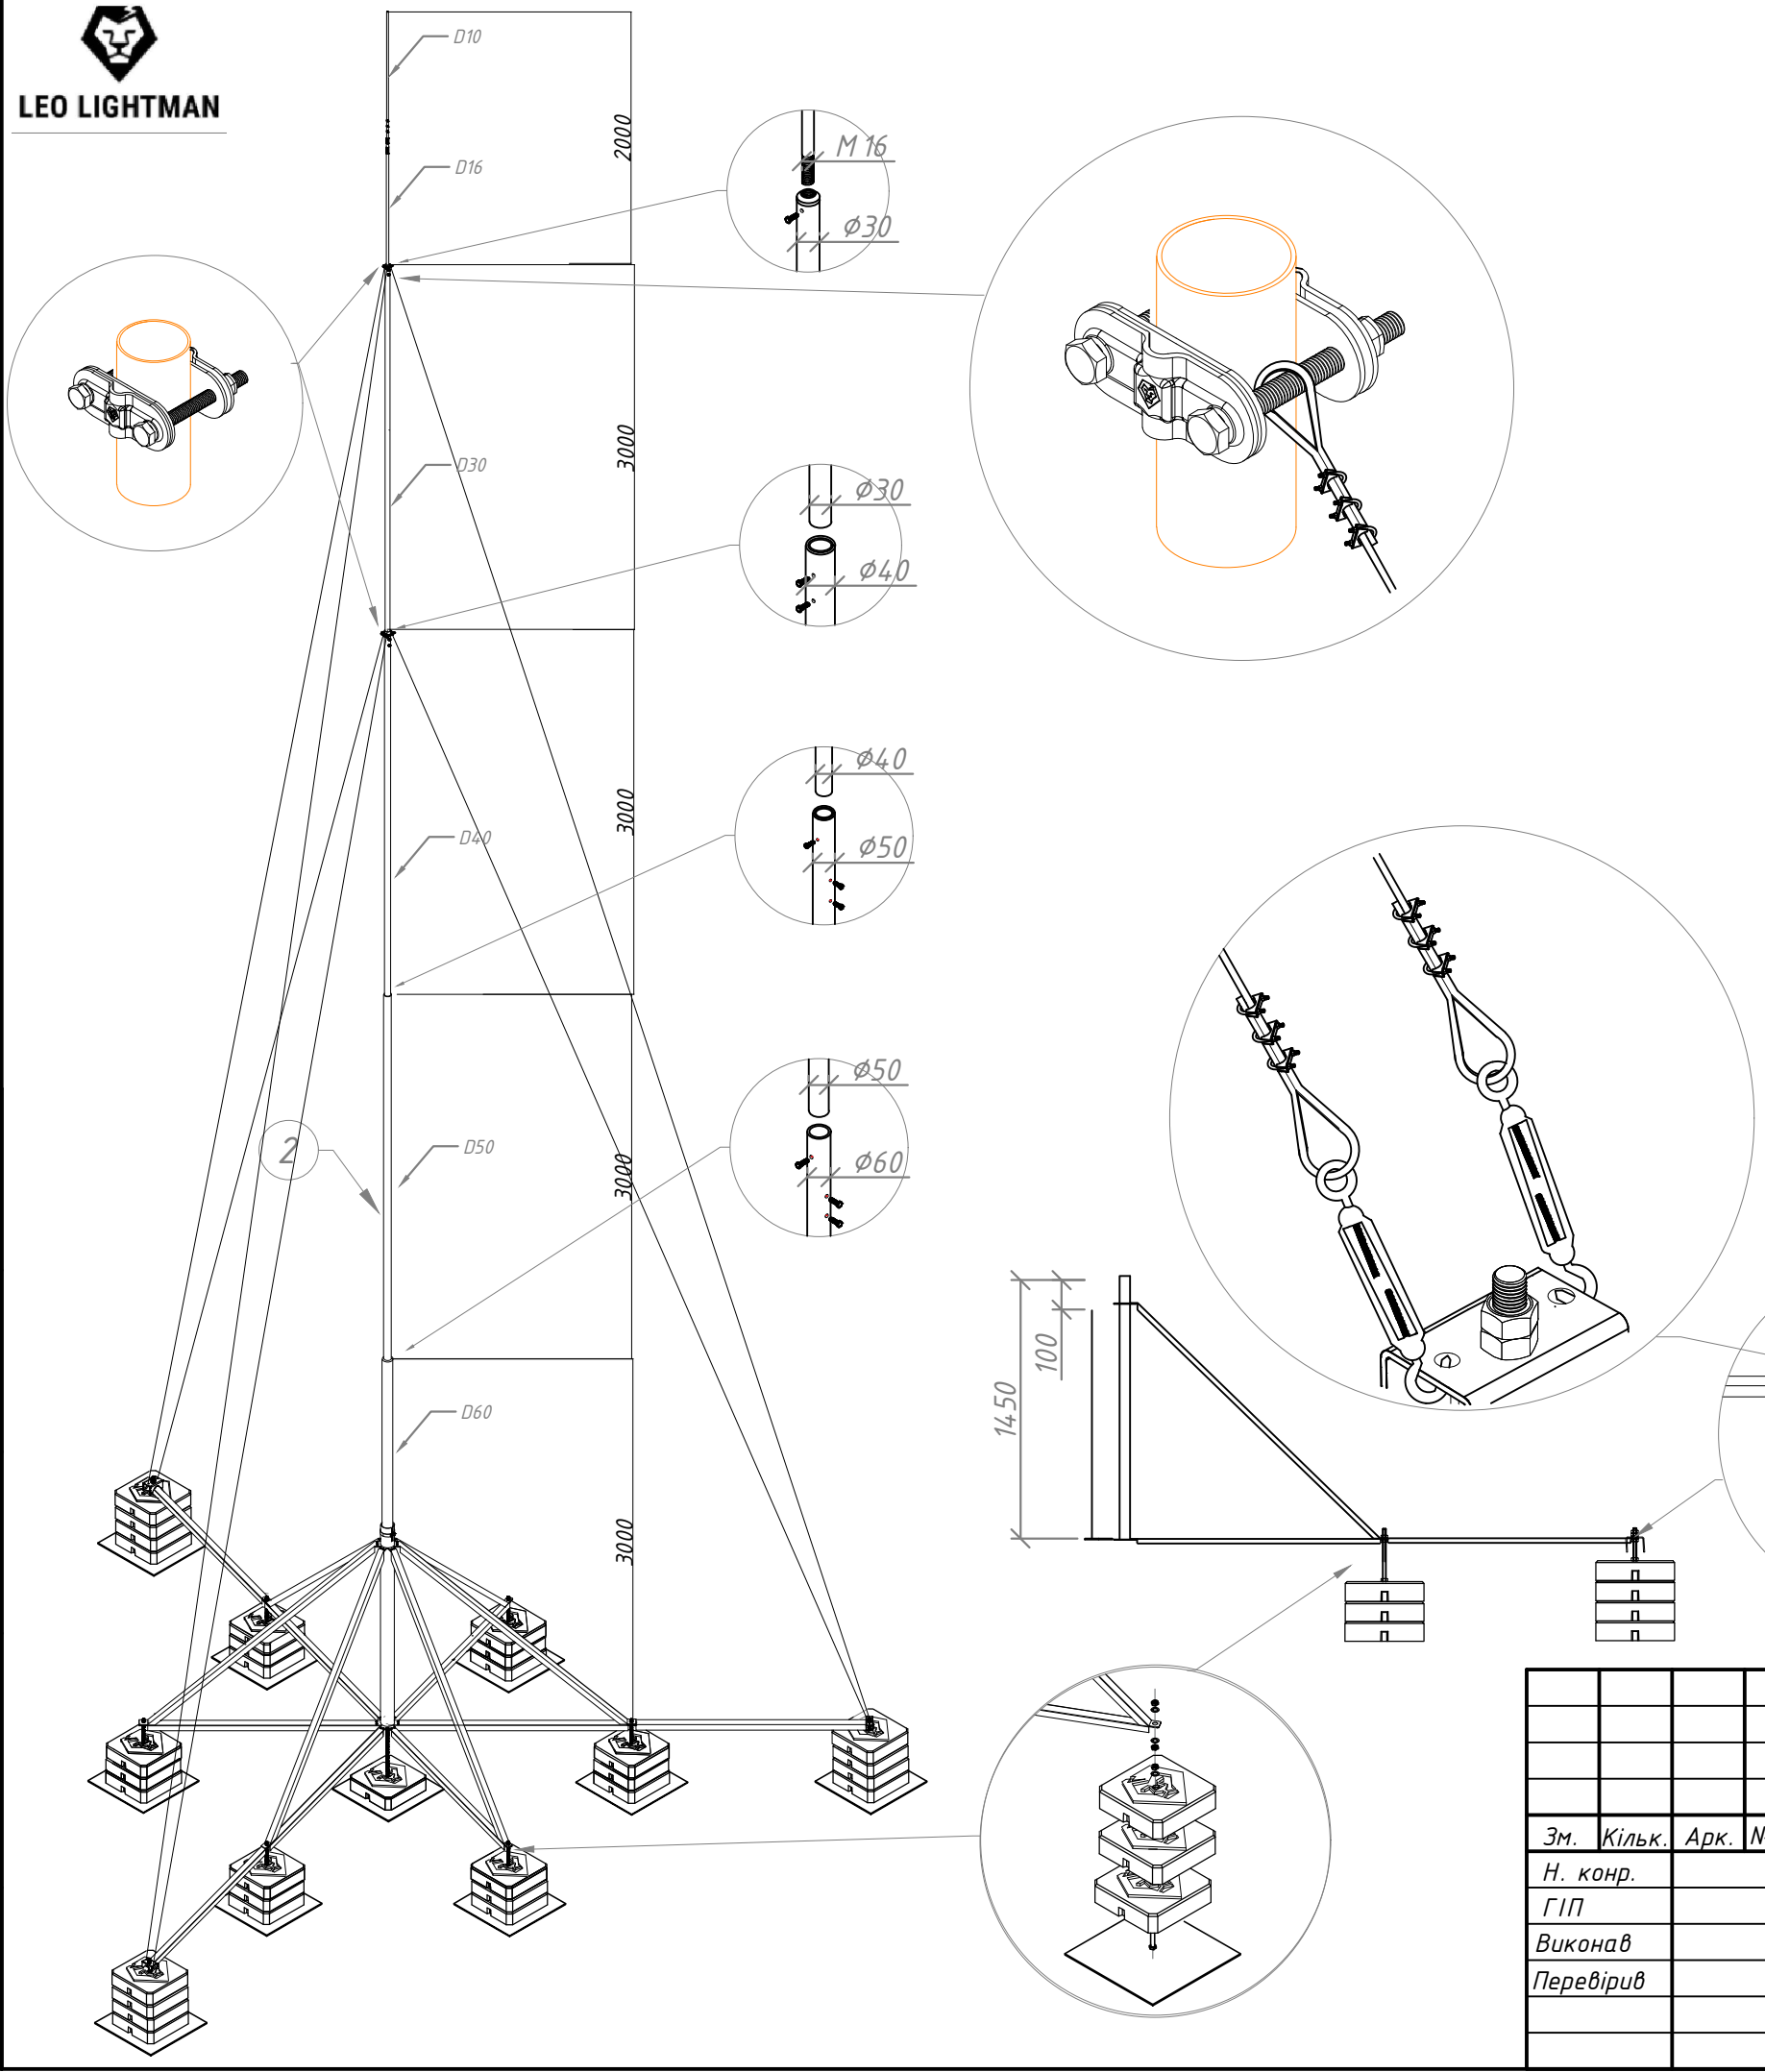

№	Назва	Примітки	Код	Матеріал	К-ть
Комплектація блискавкоприймача на 14 м					
1	Блискавкоприймач 2 м	L2000	401206	Al	1
2	Основа блискавкоприймача D30	L3000		Al	
2	Основа блискавкоприймача D40	L3000	324039	Al	7
3	Основа блискавкоприймача D50	L3000	204233	Al	1
4	Основа блискавкоприймача D60	L3000	-	Al	1
Комплектація 6-ножного штативу на БП на 14 м					
5	Труба до шестиноги L1500 D76	M8 сірий	417403	Ni	1
6	Діагональ до шестиноги B2400 Ni	D30-50	416013	Ni	6
7	Нога до шестиноги B2400 Ni	Φ30-50	416013	Ni	9
8	Бетонна основа 17 кг	320x320	407170	(Bet)	31
9	Шпилька M16 з комплектом метизів	L500	407343	Ni	7
10	Шпилька M16 з комплектом метизів для тросових розтяжок	L500	407343	Ni	3
11	З'єднувач до труби з 2 приєднаннями	D30-40	216111	StZn	2
Комплект кріплення тросовий на 1 рівень розтяжок 12 м					
12	Трос сталевий оцинк. 4 мм (в ПВХ 5мм)	14 м		StgZn	3
13	Тарлеп гак-кільце DIN 1480 8*110			StgZn	3
14	Зажим для троса DIN741			StgZn	6
15	Коуш для троса DIN 6899B d5			StgZn	6
Комплект кріплення тросовий на 1 рівень розтяжок 9 м					
16	Трос сталевий оцинк. 4 мм (в ПВХ 5мм)	11 м		StgZn	3
17	Тарлеп гак-кільце DIN 1480 8*110			StgZn	3
18	Зажим для троса DIN741			StgZn	6
19	Коуш для троса DIN 6899B d5			StgZn	6

Альбом типових технічних рішень для улаштування блискавозахисту та заземлення приватних об'єктів					
Зм.	Кільк.	Арк.	№ док	Підп.	Дата
Н. конр.					
ГІП					
Виконав					
Перевірів					
Блискавкоприймач з шестиногою 14 м					
Система блискавозахисту та заземлення					
Стадія					
Аркуш					
Аркушів					
1					
1					