
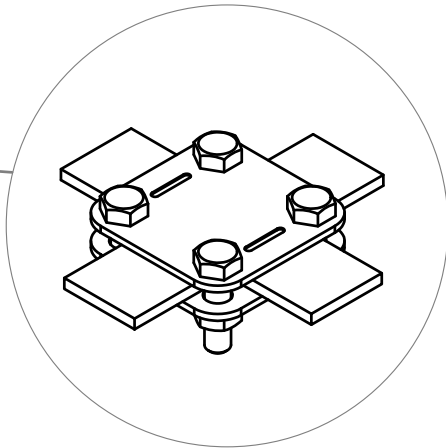
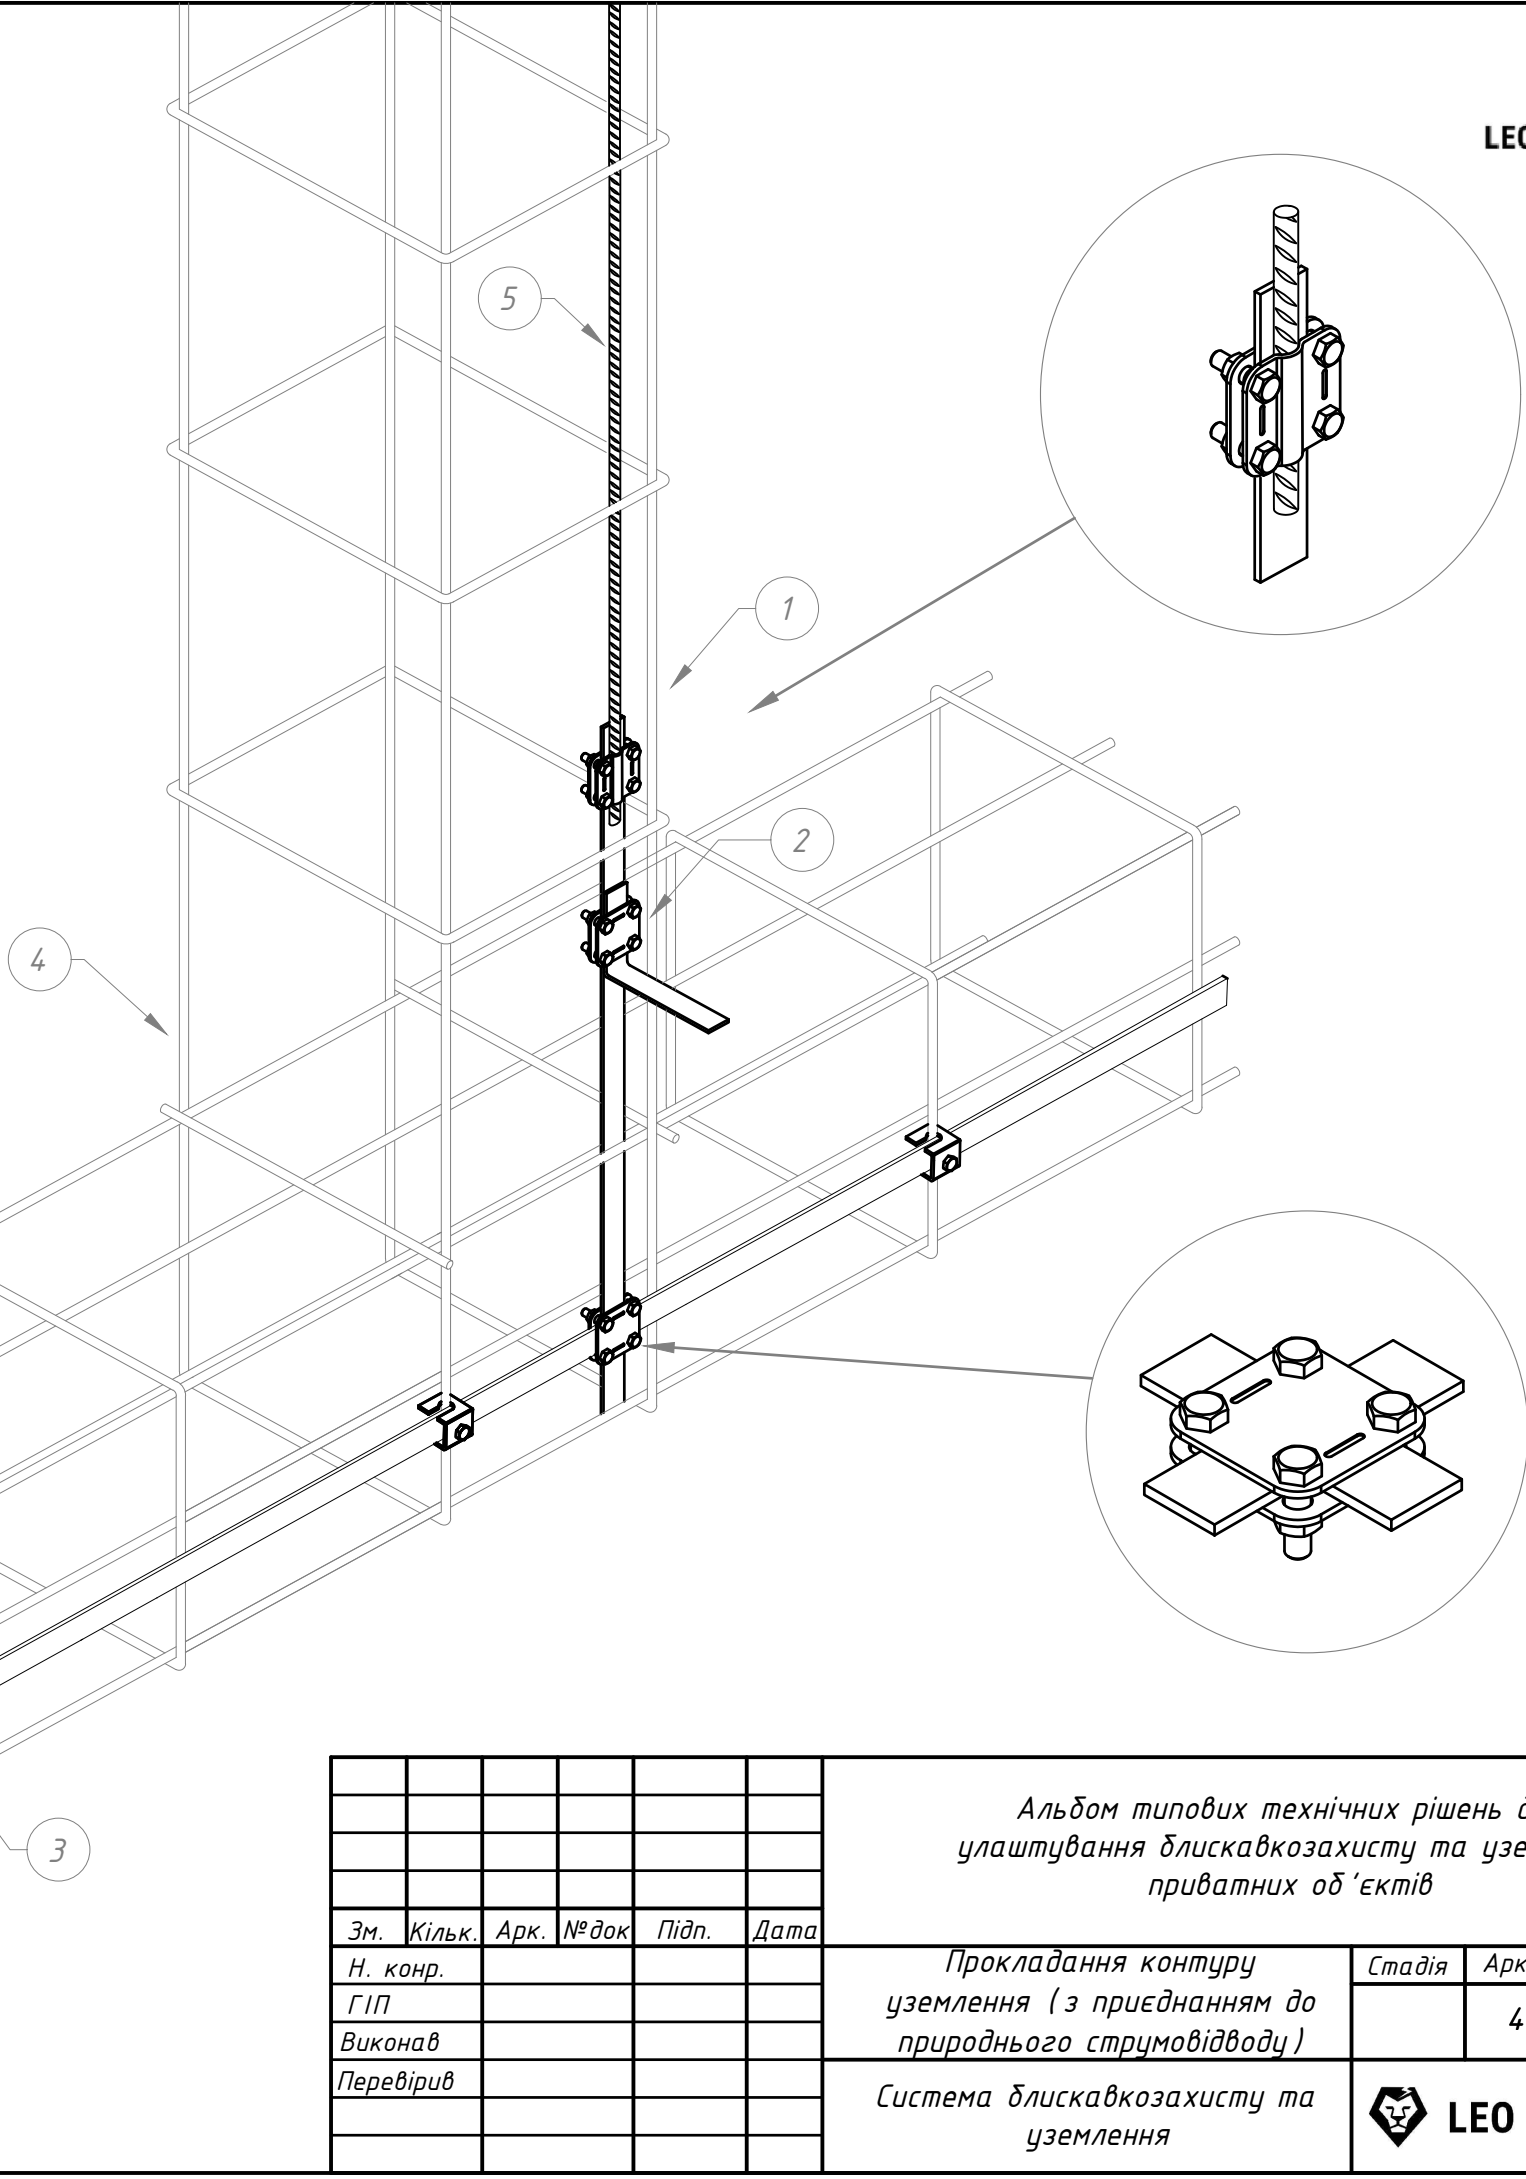


№	Назва	Примітки	Код	Матеріал
1	З'єднувач Quadro	2 пласт.	204011	StZn
		3 пласт.	204211	StZn
2	З'єднувач Cross для смуги	2 пласт.	202021	StZn
		3 пласт.	202333	Ni
3	З'єднувач арматури зі смугою B40 (StZn)	-	223011	StZn
4	Сталевий каркас 3/δ	-	-	St
5	Додаткова арматура φ10мм	-	-	St
6	Смуга оцинкована 25х4 мм	1м=0,80кг	504251	StZn
	Смуга оцинкована 30х3,5 мм	1м=0,84кг	504351	StZn

Примітки:

1. Для організації струмовідводу використовується одна з конструктивних колон, в якій прокладено додаткову арматуру.
2. Вона підключається до зовнішнього заземлення за допомогою з'єднувача типу Quadro D16 із монтажем смуги.
3. Для забезпечення контрольного з'єднання та можливості заміру опору заземлення передбачено встановлення додаткової смуги, яка приєднується за допомогою зєднувача Cros для смуги.

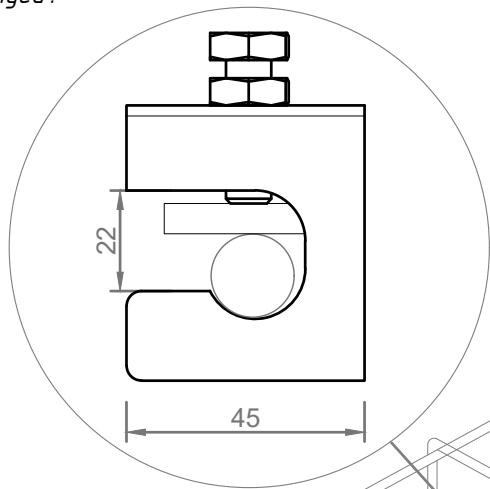

						Альбом типових технічних рішень для улаштування блискавкозахисту та уземлення приватних об'єктів			
Зм.	Кільк.	Арк.	№ док	Підп.	Дата	Прокладання контуру уземлення (з приєднанням до природнього струмовідводу)	Стадія	Аркуш	Аркушів
Н. конр.								41	50
ГІП									
Виконав									
Перевірив						Система блискавкозахисту та уземлення	 LEO LIGHTMAN		

Інв. № ориг.	Підпис і дата	Взам інв. №	Інв. № дубл.	Підпис і дата