



LEO LIGHTMAN

ПРОМИСЛОВИЙ СЕКТОР

Альбом типових технічних рішень для
улаштування системи блискавкозахисту та заземлення


	Підпис і дата		
	Інв. № дубл.		
	Взам інв. №		
	Підпис і дата		
Інв. № ориг.			

Зміст	36
Система блискавкозахисту та заземлення промислового об'єкта	37
Хрестове з'єднання блискавкоприймальної сітки на плоскій покрівлі	38
Прокладання системи блискавкозахисту на похилій покрівлі з ПВХ мембрани	39
З'єднання блискавкоприймальної сітки з провідником по парапету будівлі	40
З'єднання струмовідводу з блискавкоприймальною сіткою	41
З'єднання металевих елементів з блискавкоприймальною сіткою	42
Прокладання блискавкоприймальної сітки по парапету будівлі (варіант №1)	43
Прокладання блискавкоприймальної сітки по парапету будівлі (варіант №2)	44
З'єднання металевої огорожі покрівлі з системою блискавкозахисту	45
Блискавкозахист покрівельних надбудов з використанням триноги	46
Блискавкозахист покрівельних надбудов з використанням чотириноги	47
Блискавкозахист круглих вентиляційних труб	48
Блискавкозахист вентиляційних труб	49
Блискавкозахист зенітних ліхтарів	50
Блискавкозахист газопровідних труб на плоскій покрівлі	51
Блискавкозахист вентиляційних труб закріплених до фасаду будівлі	52
З'єднання системи блискавкозахисту з триногою	53
Блискавкозахист освітлювального ліхтаря з камерами відеоспостереження	54
Блискавкозахист промислових кондиціонерів	55
Блискавкозахист холодильного обладнання	56

Блискавкозахист фотогальванічних панелей	57
Блискавкозахист сонячних колекторів	58
Блискавкозахист вентилятора димовидалення з кріпленням до стіни	59
Блискавкозахист вентиляційних каналів з кріпленням до стіни	60
Блискавкозахист АГЗС. Встановлення окремого блискавкоприймача	61
Варіанти виконання струмовідводів	62
Варіанти з'єднання струмовідводу	63
Контрольне з'єднання системи блискавкоприймачів з системою заземлення	64
Прокладання контуру заземлення	65
Прокладання контуру заземлення по фасаду будівлі	66
Приєднання до шини урівнювання потенціалів	67
Виконання заземлення КТП	68
Варіант виконання стандартного заземлення	69
Зв'язок між категоріями стійкості ізоляції, зон блискавкозахисту та ПЗІП	70


						Альбом типових технічних рішень для улаштування блискавкозахисту та заземлення промислових об'єктів			
Зм.	Кільк.	Арк.	№ док	Підп.	Дата	Зміст	Стадія	Аркуш	Аркушів
Н. конр.								36	136
ГІП									
Виконав									
Перевірив						Система блискавкозахисту та заземлення	 LEO LIGHTMAN		

Підпис і дата	Інв. № ориг.
Взам інв. №	
Інв. № дубл.	
Підпис і дата	

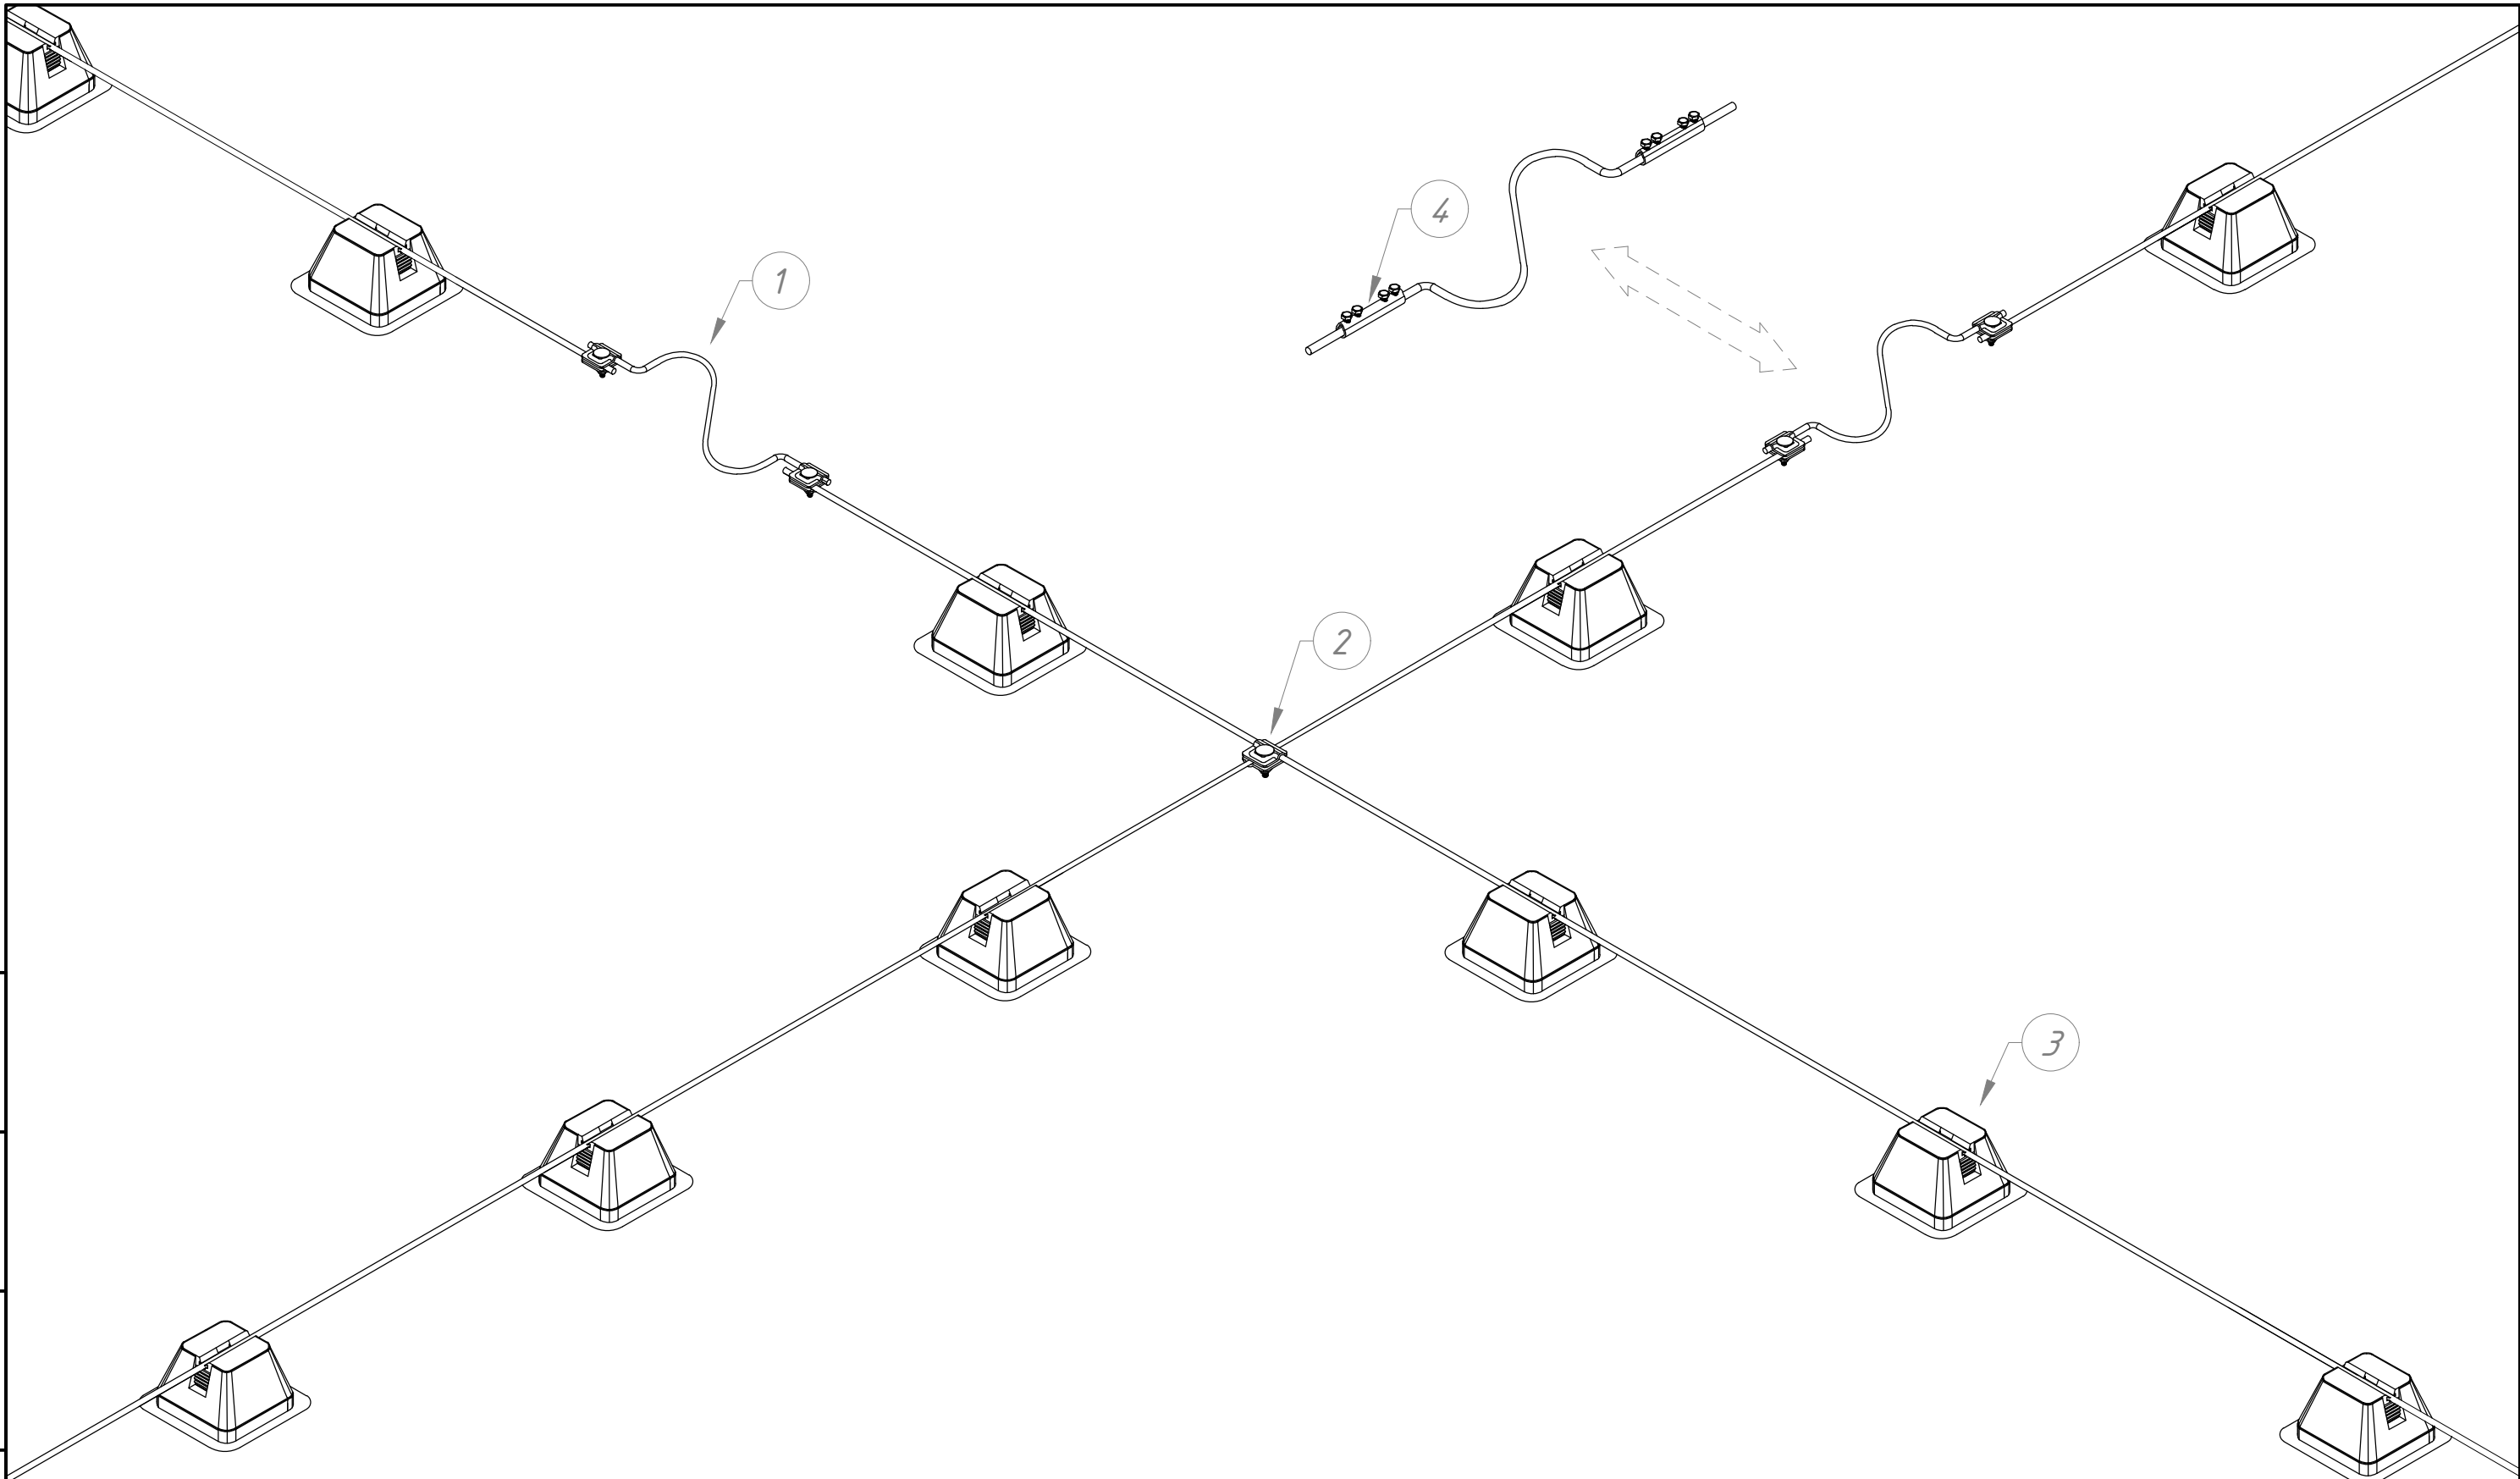


№	Назва	Артикул	Код
1	Компенсатор	224 016	С24/1
2	З'єднувач Vario	201 011	С01/1
3	Тримач на плоскому даху	336 019	Н36/1
4	З'єднувач трубчастий	209 011	С09/1

						Альбом типових технічних рішень для улаштування блискавкозахисту та заземлення промислових об'єктів			
Зм.	Кільк.	Арк.	№ док	Підп.	Дата	Хрестове з'єднання блискавкоприймальної сітки на плоскій покрівлі	Стадія	Аркуш	Аркушів
Н. конр.								38	136
ГІП									
Виконав									
Перевірів						Система блискавкозахисту та заземлення	LEO LIGHTMAN		

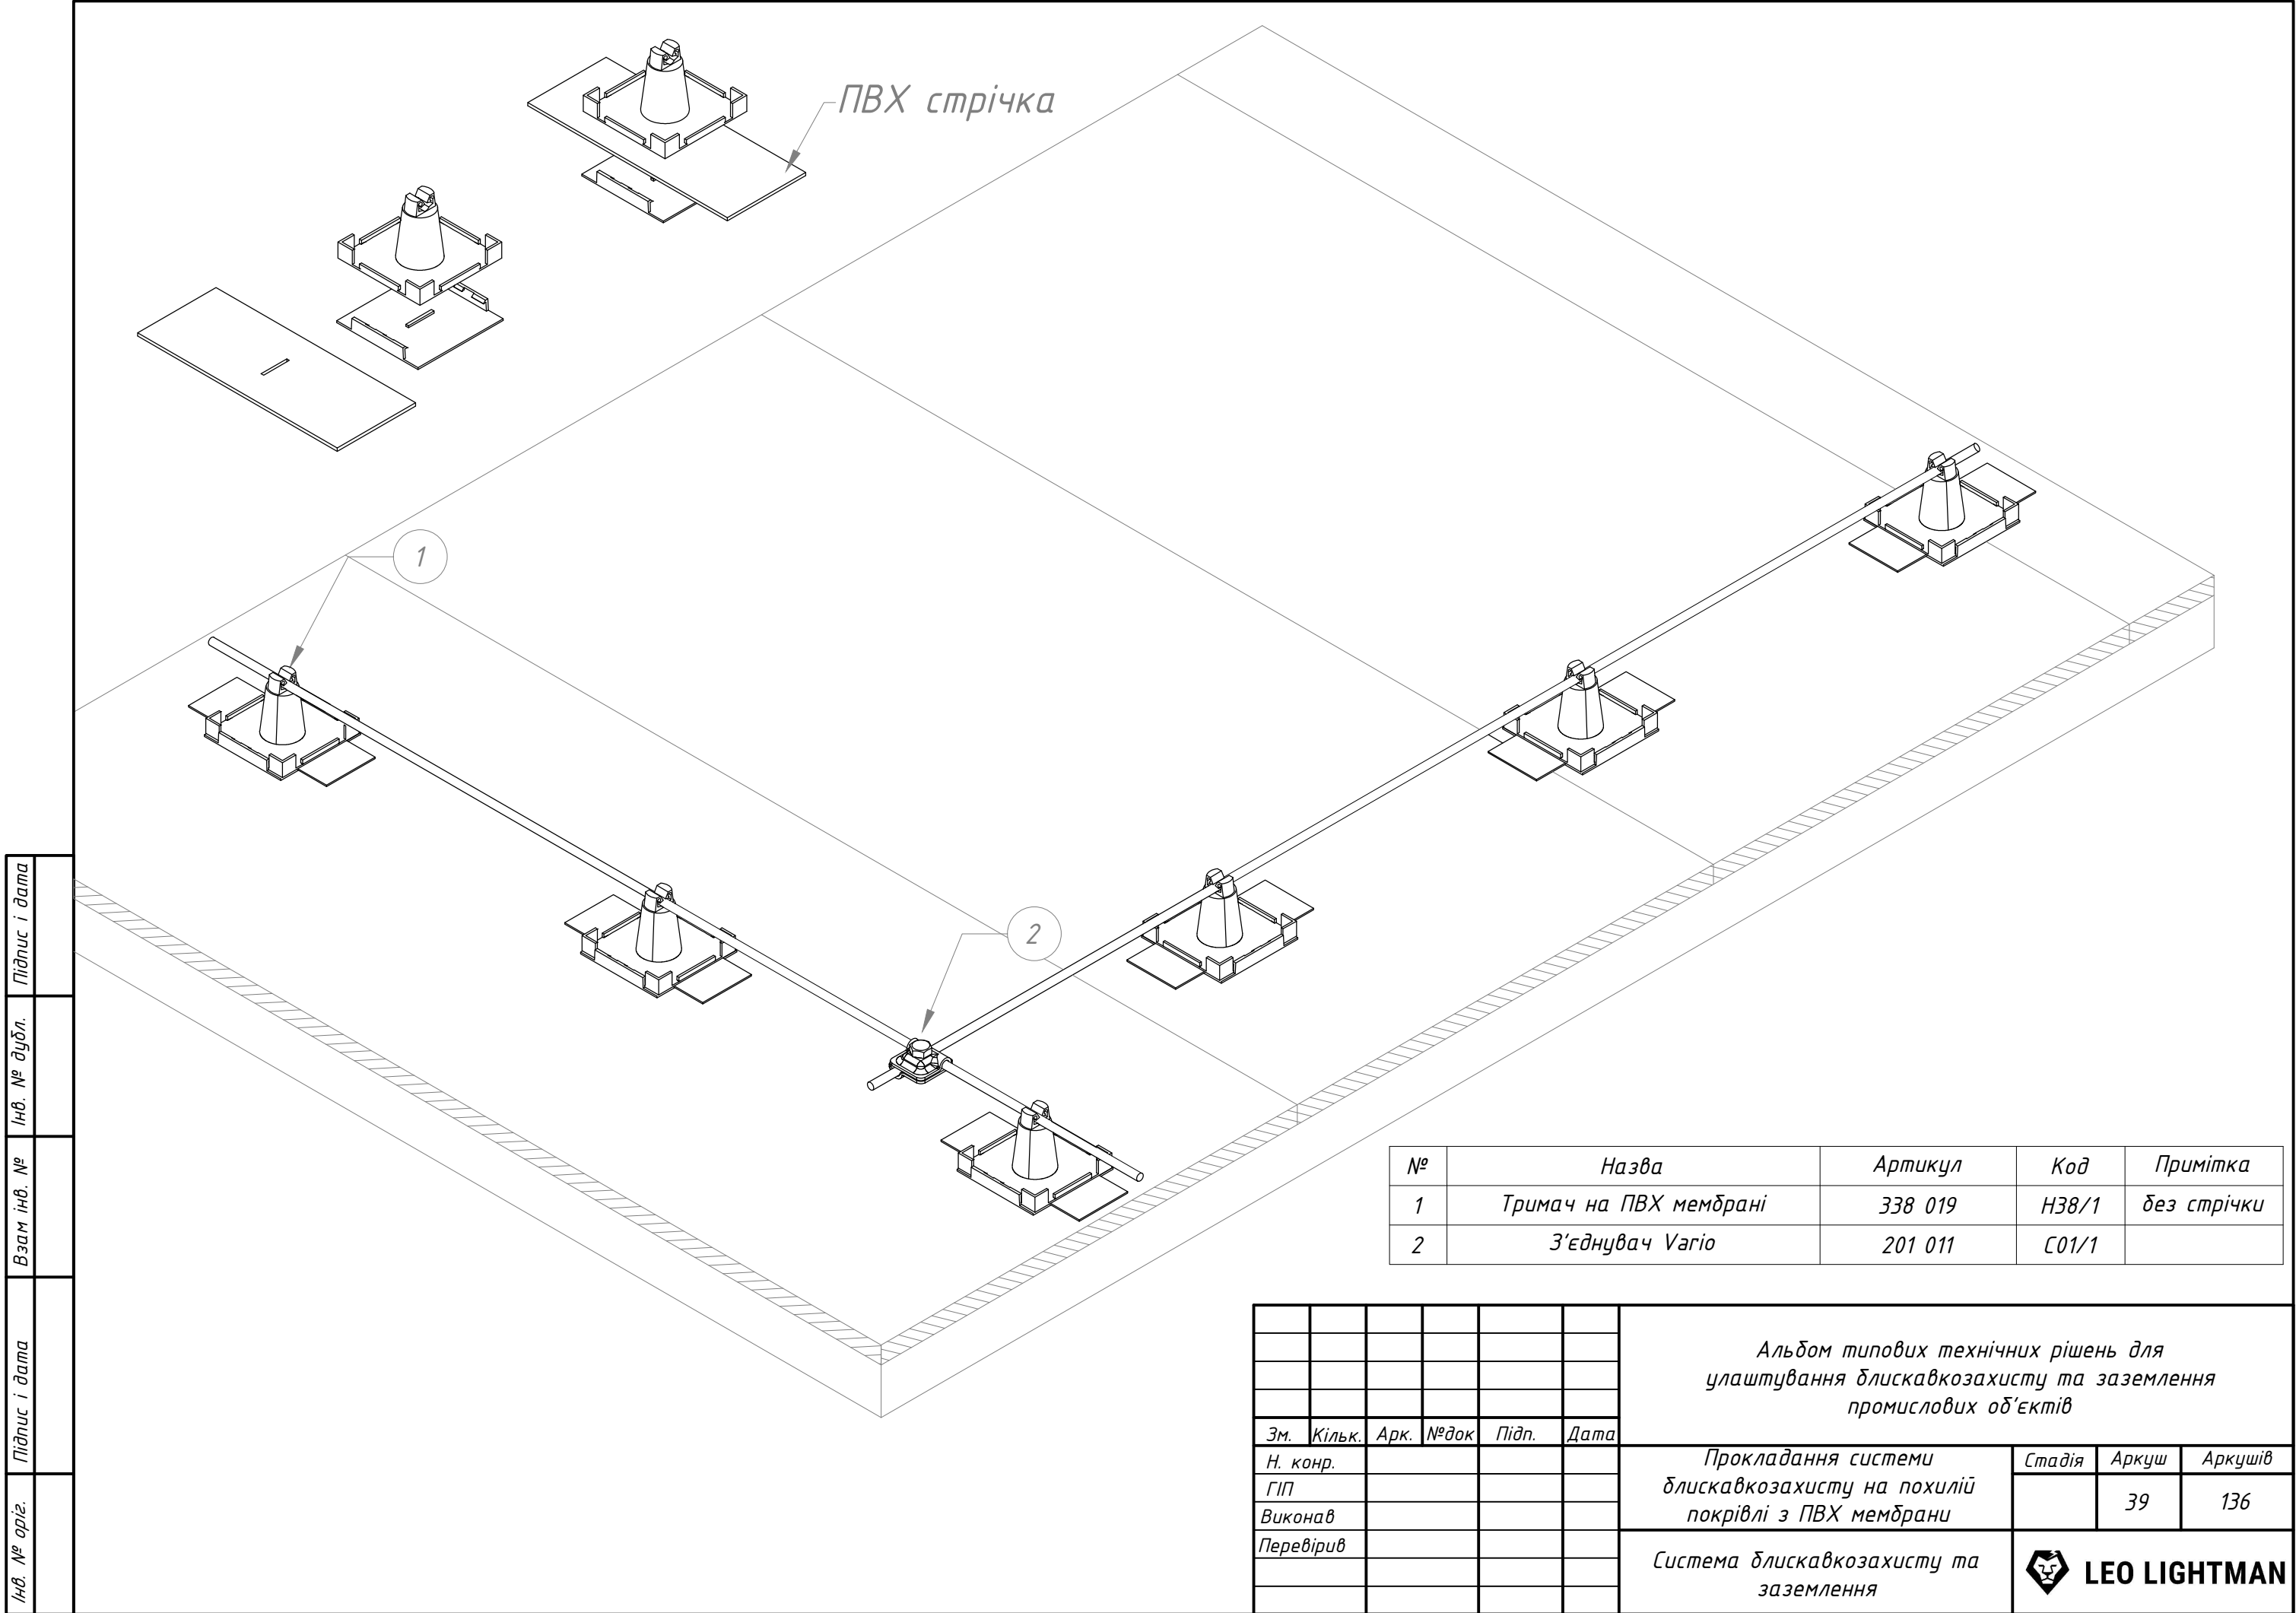


№	Назва	Артикул	Код	Примітка
1	Тримач L100	318 021	H18/2	без саморізів
2	Тримач L100 з саморізами	318 351 318 451	H18/35 H18/45	4,8x35 мм 4,8x45 мм
3	З'єднувач Vario	201 011	C01/1	
4	Тримач на плоскому даху	336 019	H36/1	

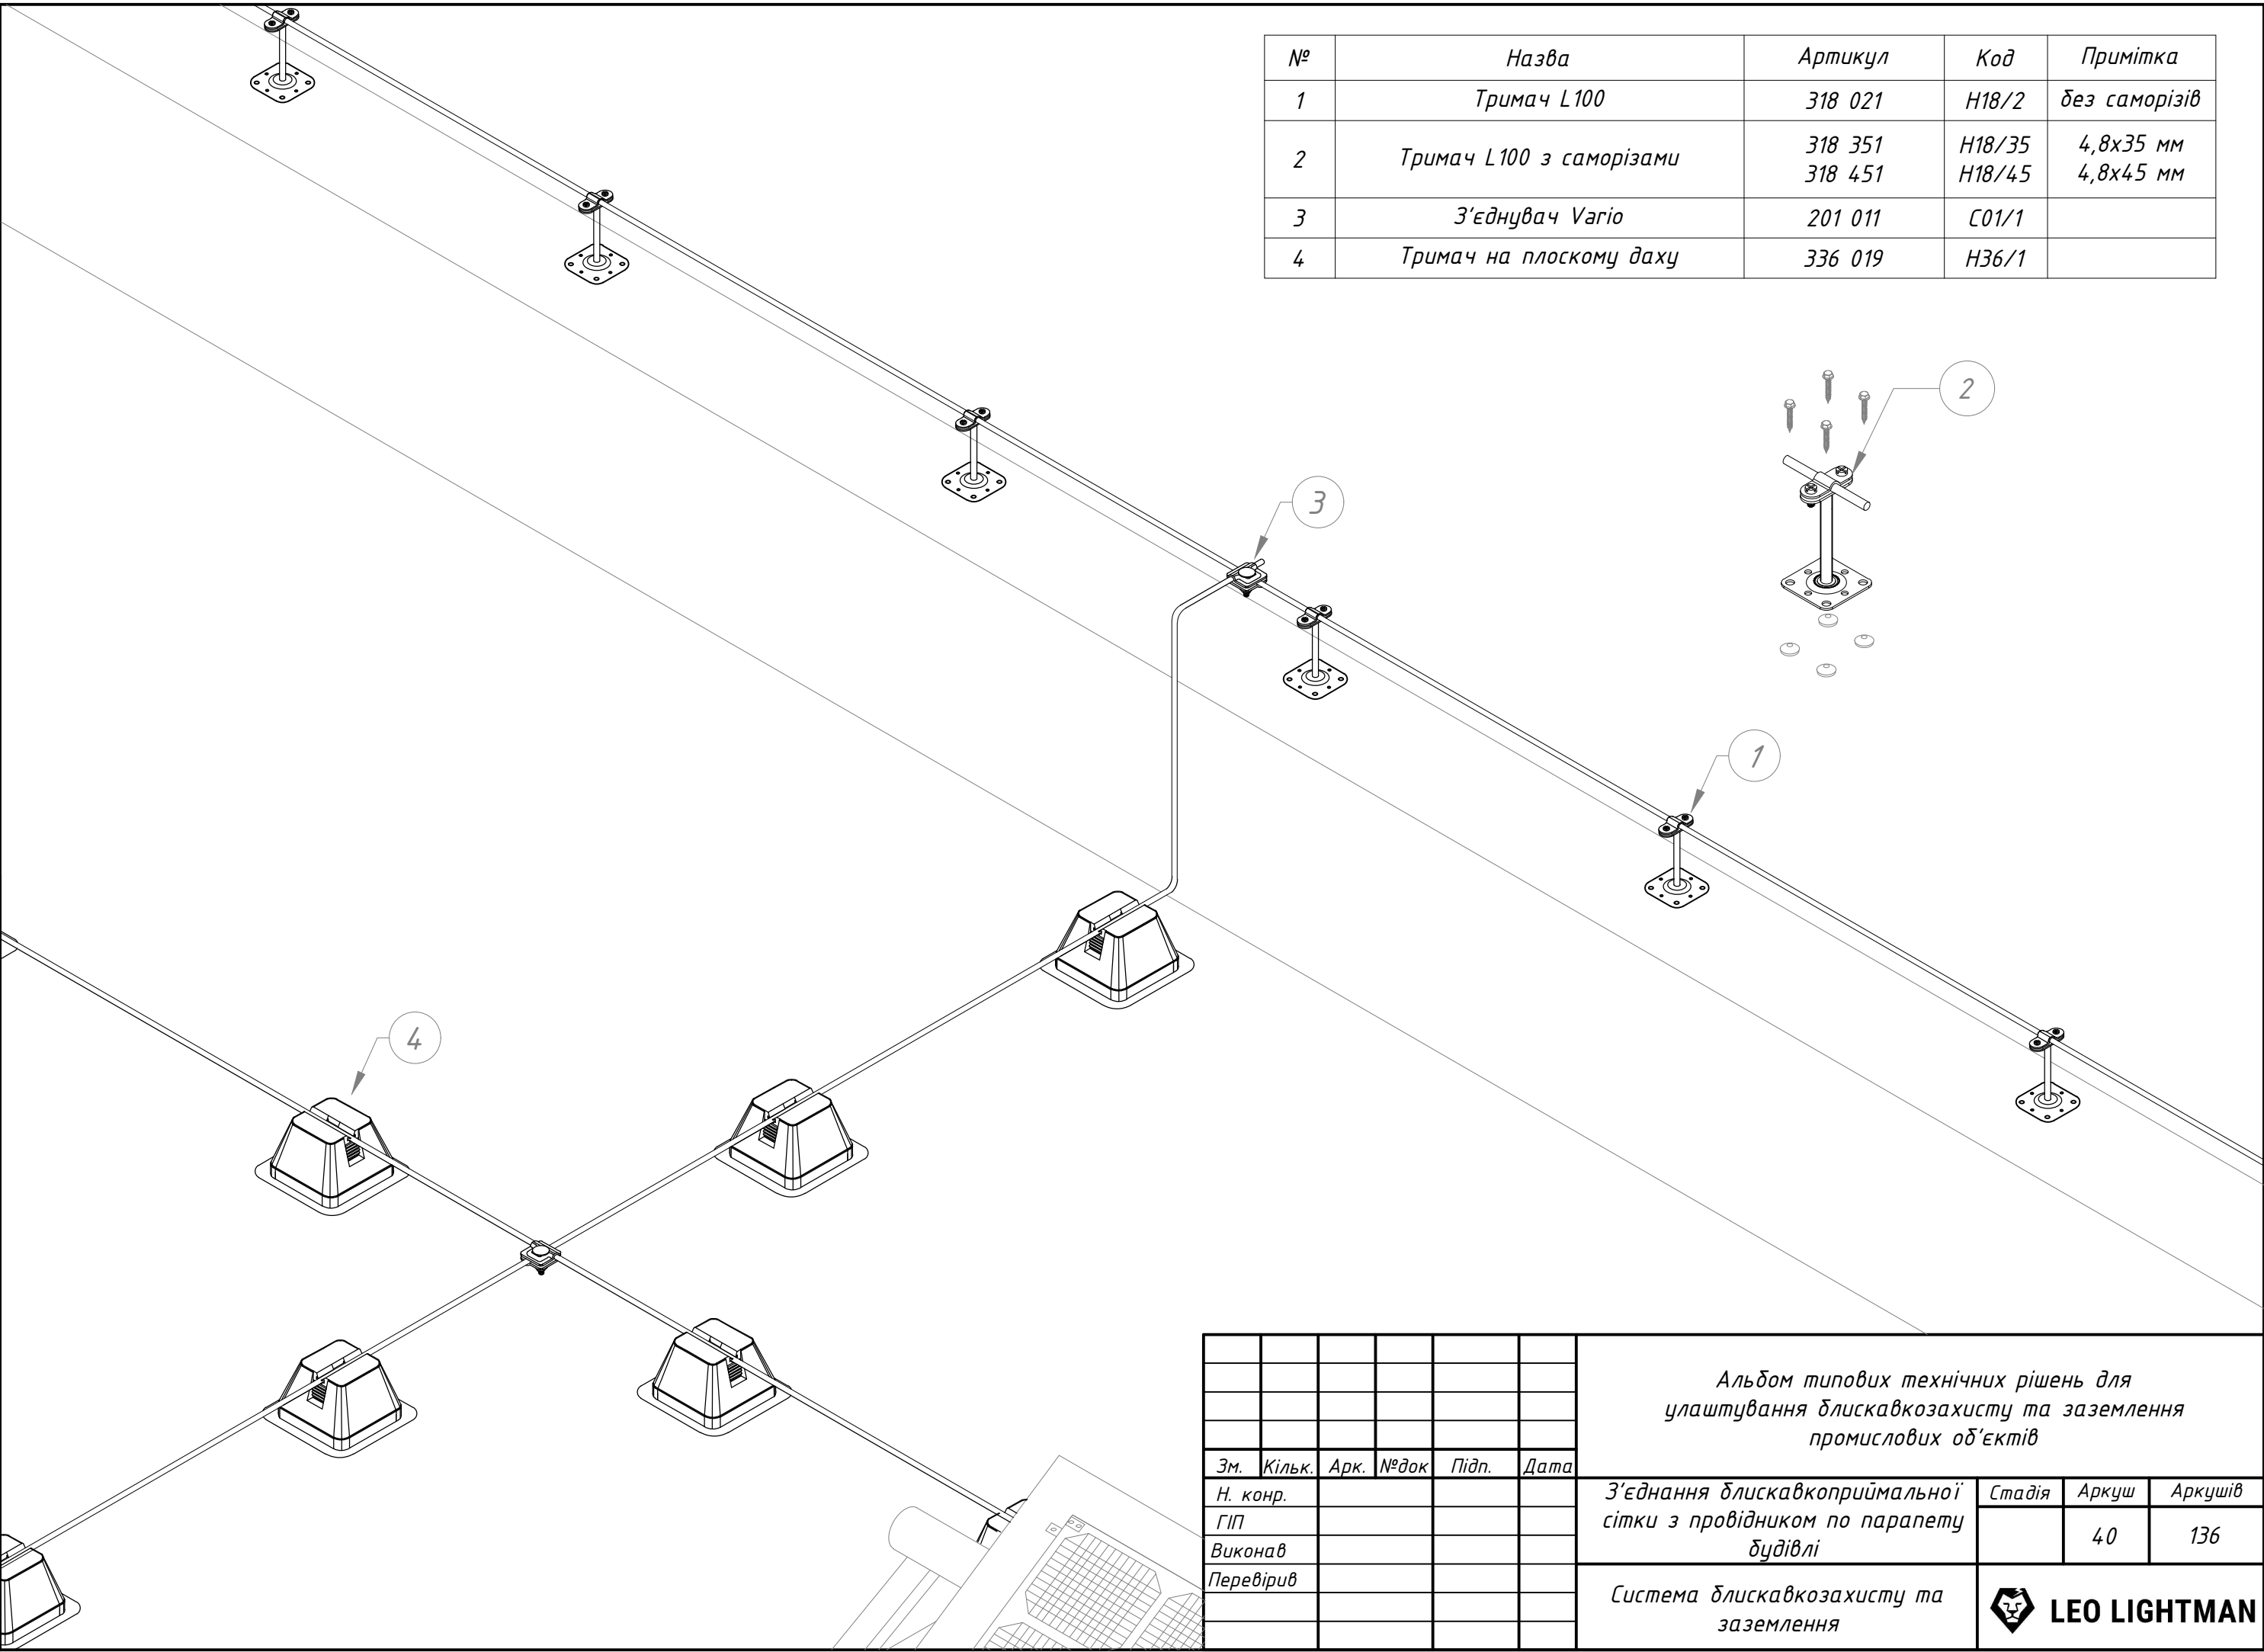

Підпис і дата	
Інв. № дудл.	
Взам інв. №	
Підпис і дата	
Інв. № ориг.	

						Альбом типових технічних рішень для улаштування блискавкозахисту та заземлення промислових об'єктів			
Зм.	Кільк.	Арк.	№ док	Підп.	Дата	З'єднання блискавкоприймальної сітки з провідником по парапету будівлі	Стадія	Аркуш	Аркушів
Н. конр.								40	136
ГІП									
Виконав						Система блискавкозахисту та заземлення	 LEO LIGHTMAN		
Перевірів									


Інв. № ориг.	Підпис і дата	Взам інв. №	Інв. № дудл.	Підпис і дата

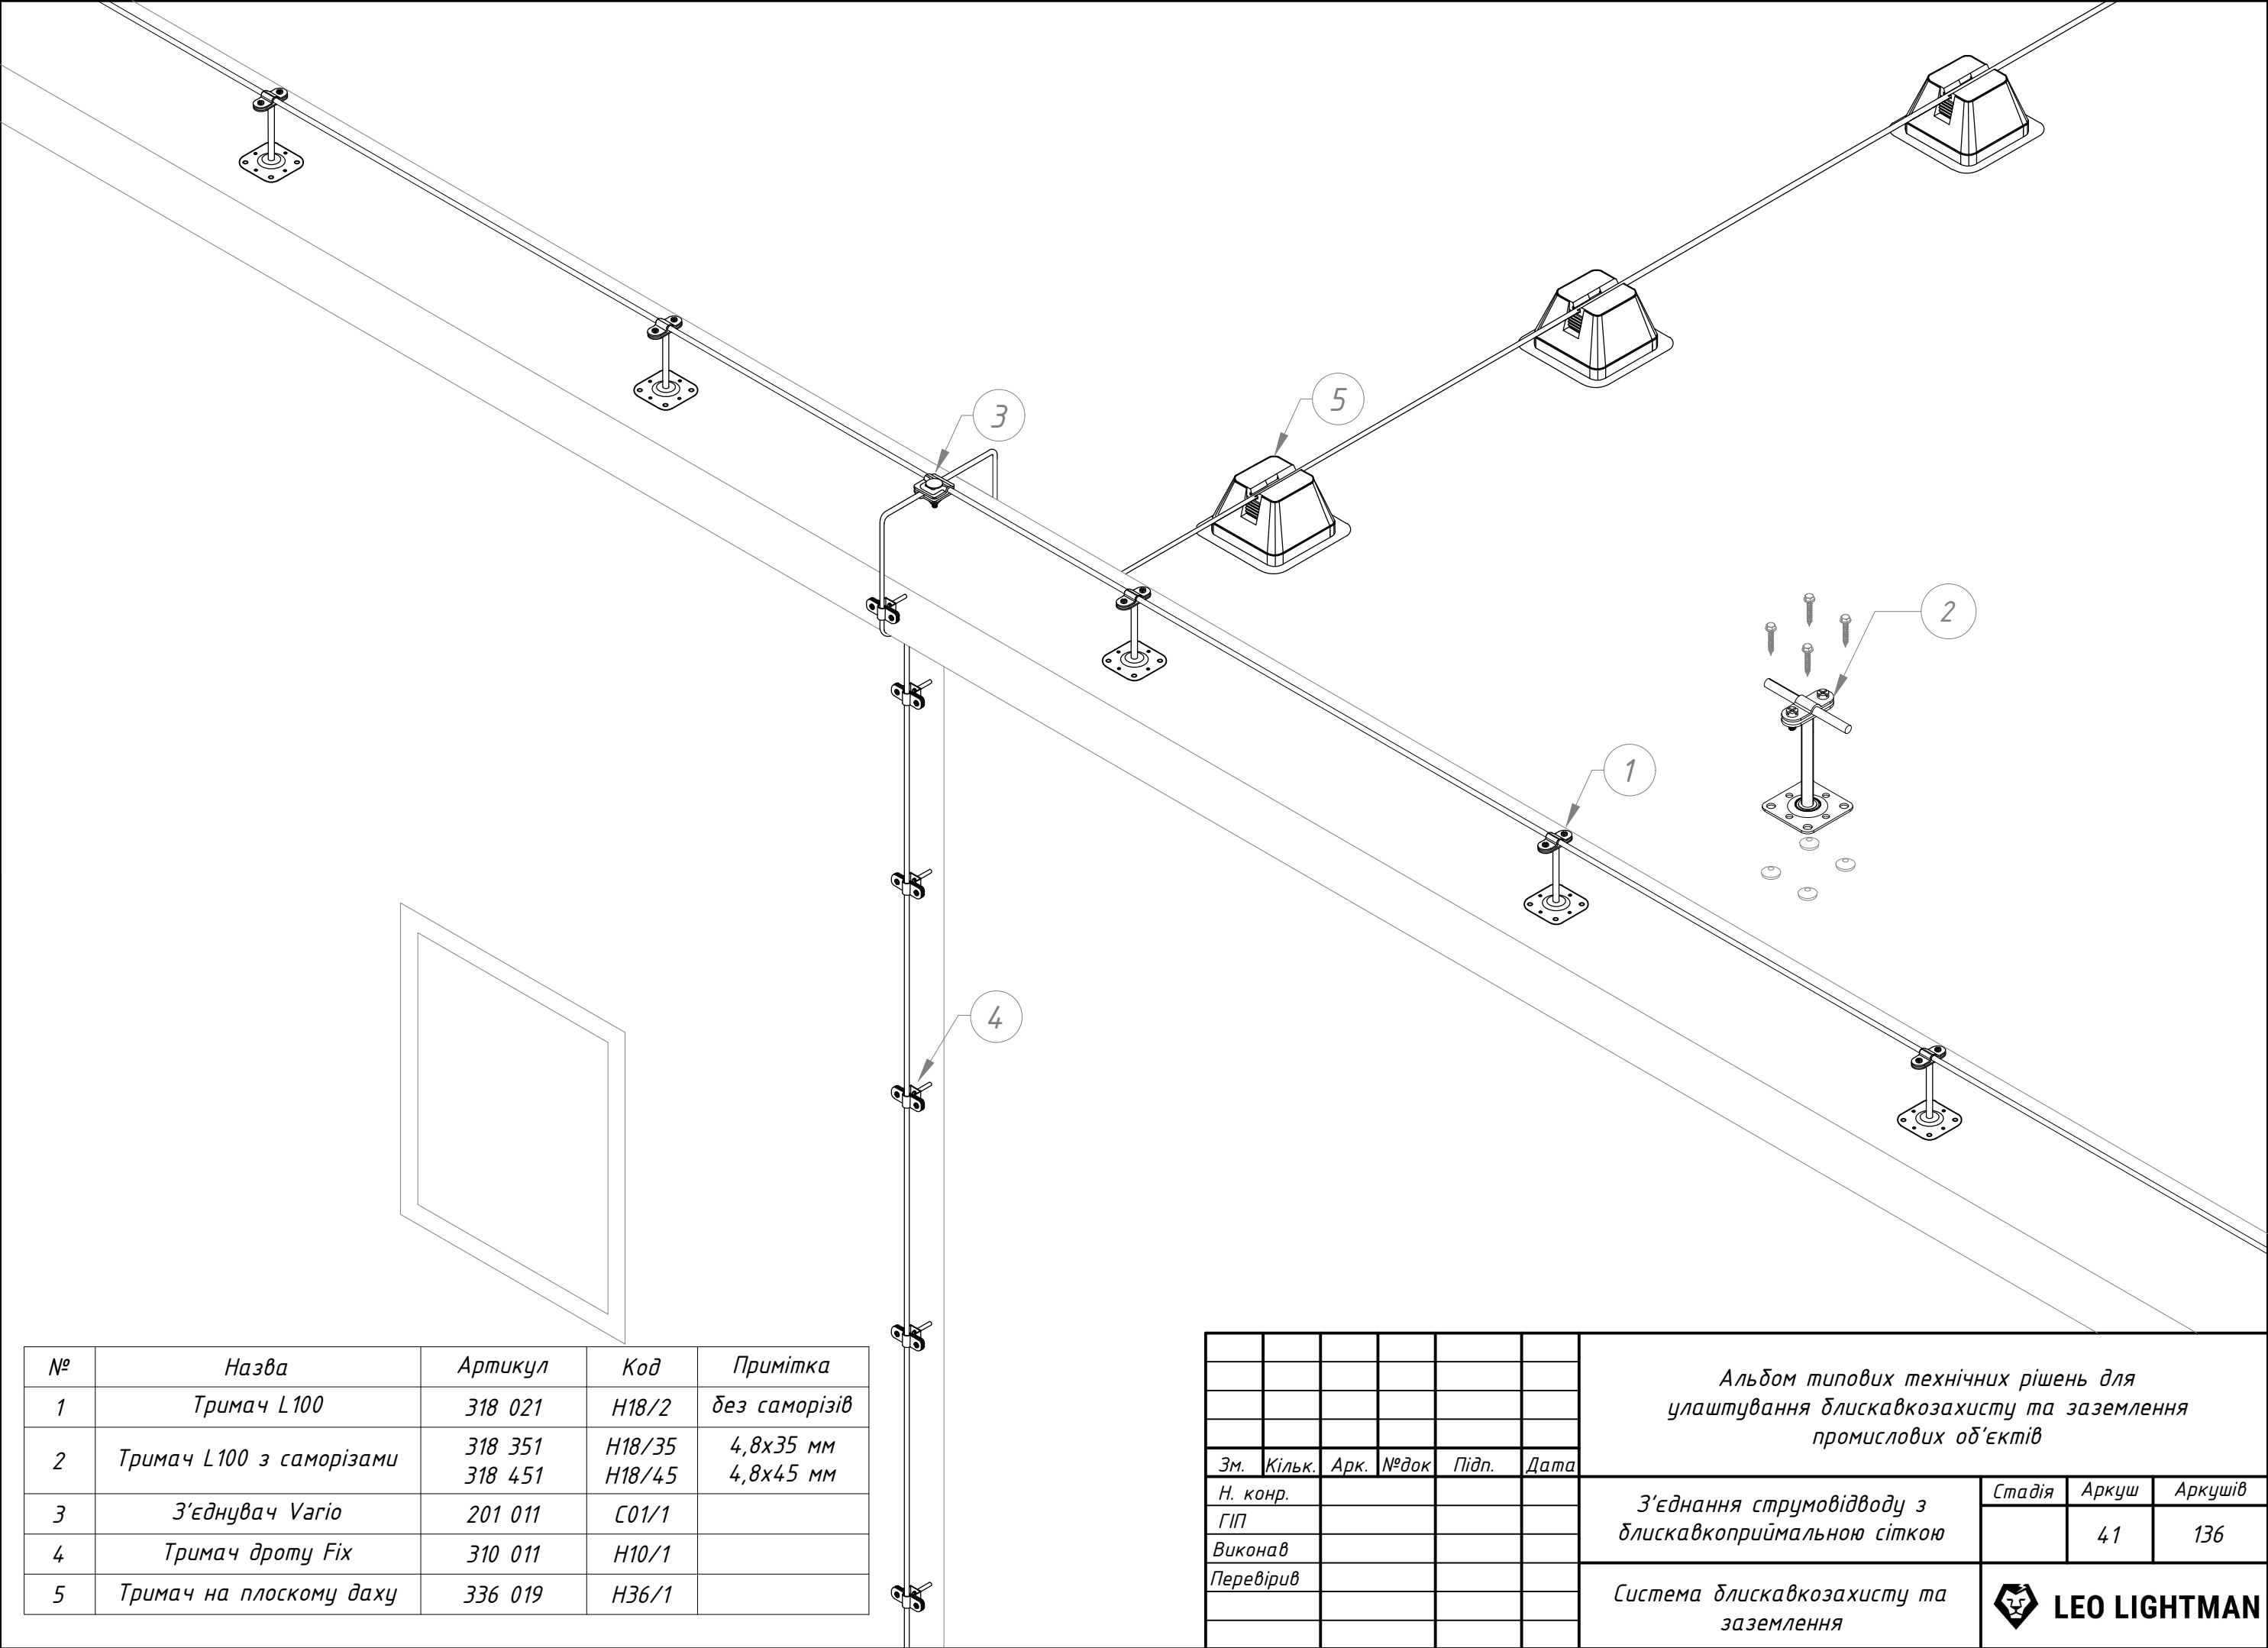

№	Назва	Артикул	Код	Примітка
1	Тримач L100	318 021	H18/2	без саморізів
2	Тримач L100 з саморізами	318 351 318 451	H18/35 H18/45	4,8x35 мм 4,8x45 мм
3	З'єднувач Varjo	201 011	C01/1	
4	Тримач дроту Fix	310 011	H10/1	
5	Тримач на плоскому даху	336 019	H36/1	

						Альбом типових технічних рішень для улаштування блискавкозахисту та заземлення промислових об'єктів				
Зм.	Кільк.	Арк.	№ док	Підп.	Дата	З'єднання струмовідводу з блискавкоприймальною сіткою		Стадія	Аркуш	Аркушів
Н. конр.									41	136
ГІП										
Виконав										
Перевірів										
						Система блискавкозахисту та заземлення		 LEO LIGHTMAN		


Інв. № ориг.	Підпис і дата	Взам інв. №	Інв. № дудл.	Підпис і дата

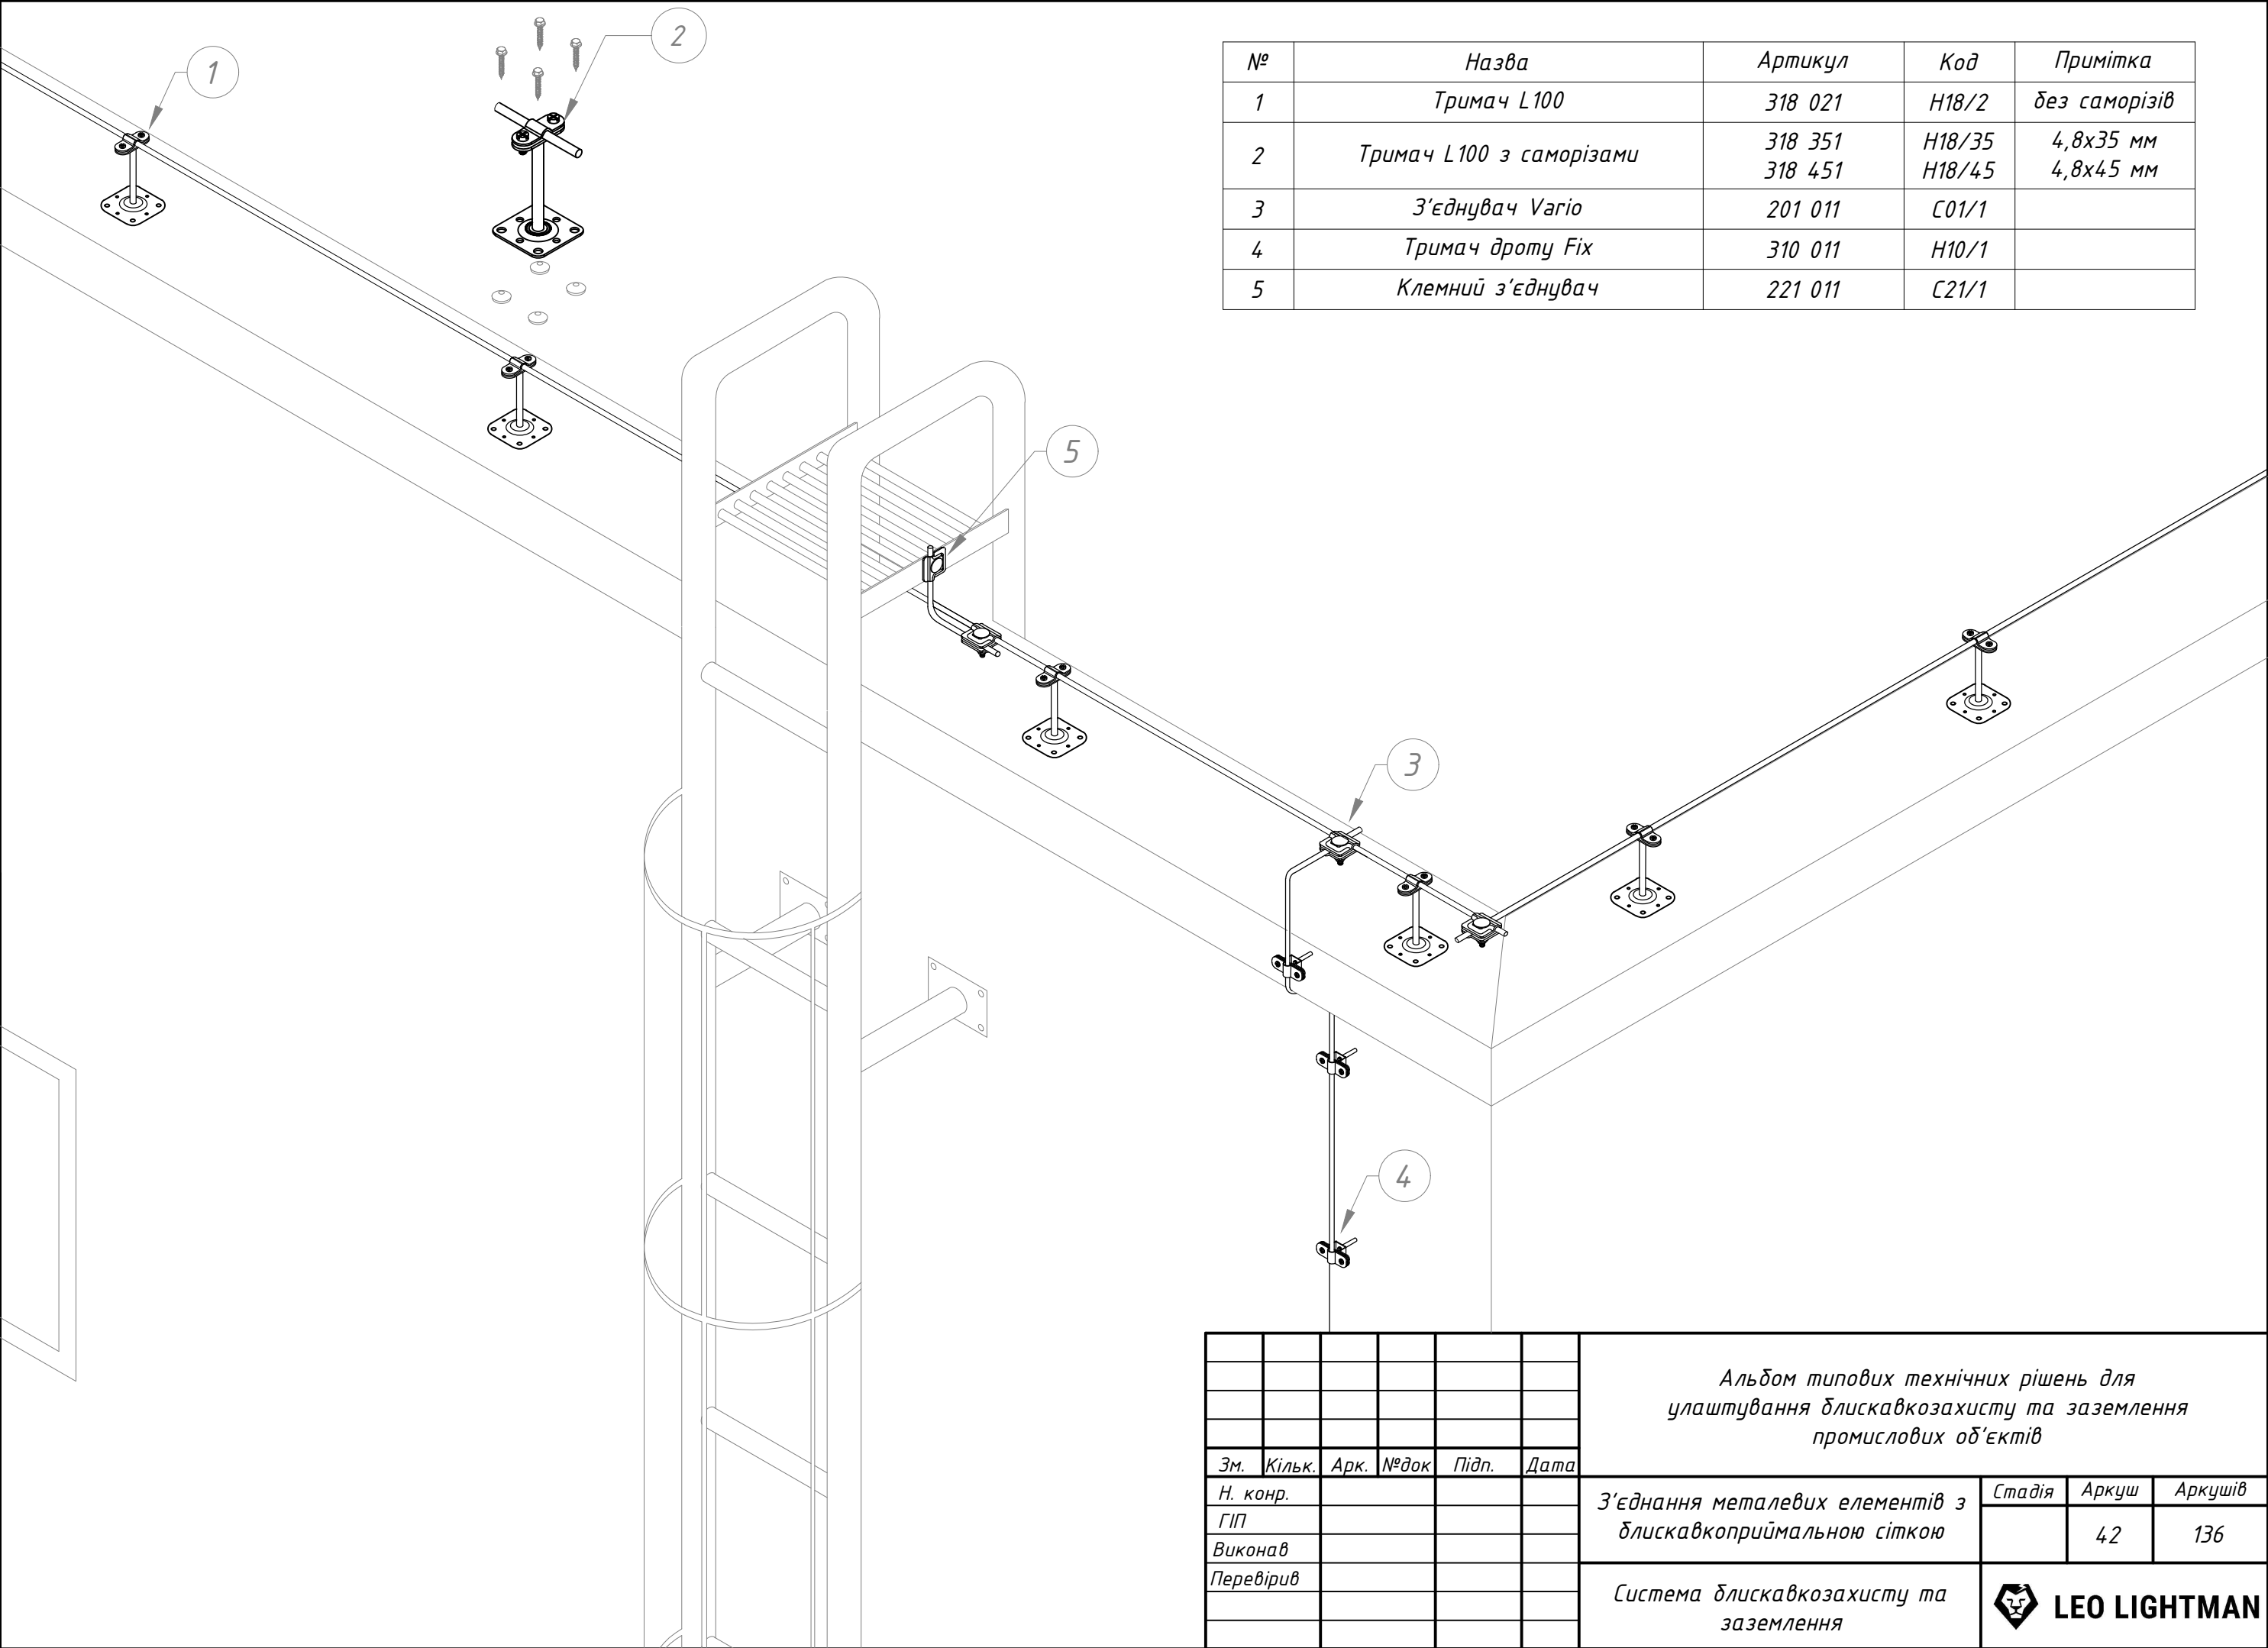

№	Назва	Артикул	Код	Примітка
1	Тримач L100	318 021	H18/2	без саморізів
2	Тримач L100 з саморізами	318 351 318 451	H18/35 H18/45	4,8x35 мм 4,8x45 мм
3	З'єднувач Varіo	201 011	С01/1	
4	Тримач дроту Fіx	310 011	H10/1	
5	Клемний з'єднувач	221 011	С21/1	

						Альбом типових технічних рішень для улаштування блискавкозахисту та заземлення промислових об'єктів				
Зм.	Кільк.	Арк.	№ док	Підп.	Дата	З'єднання металевих елементів з блискавкоприймальною сіткою		Стадія	Аркуш	Аркушів
Н. конр.									42	136
ГІП										
Виконав										
Перевірів										
						Система блискавкозахисту та заземлення		 LEO LIGHTMAN		


Підпис і дата	Інв. № ориг.
Підпис і дата	Інв. № ориг.
Взам інв. №	Інв. № ориг.
Інв. № дудл.	Інв. № ориг.
Підпис і дата	Інв. № ориг.

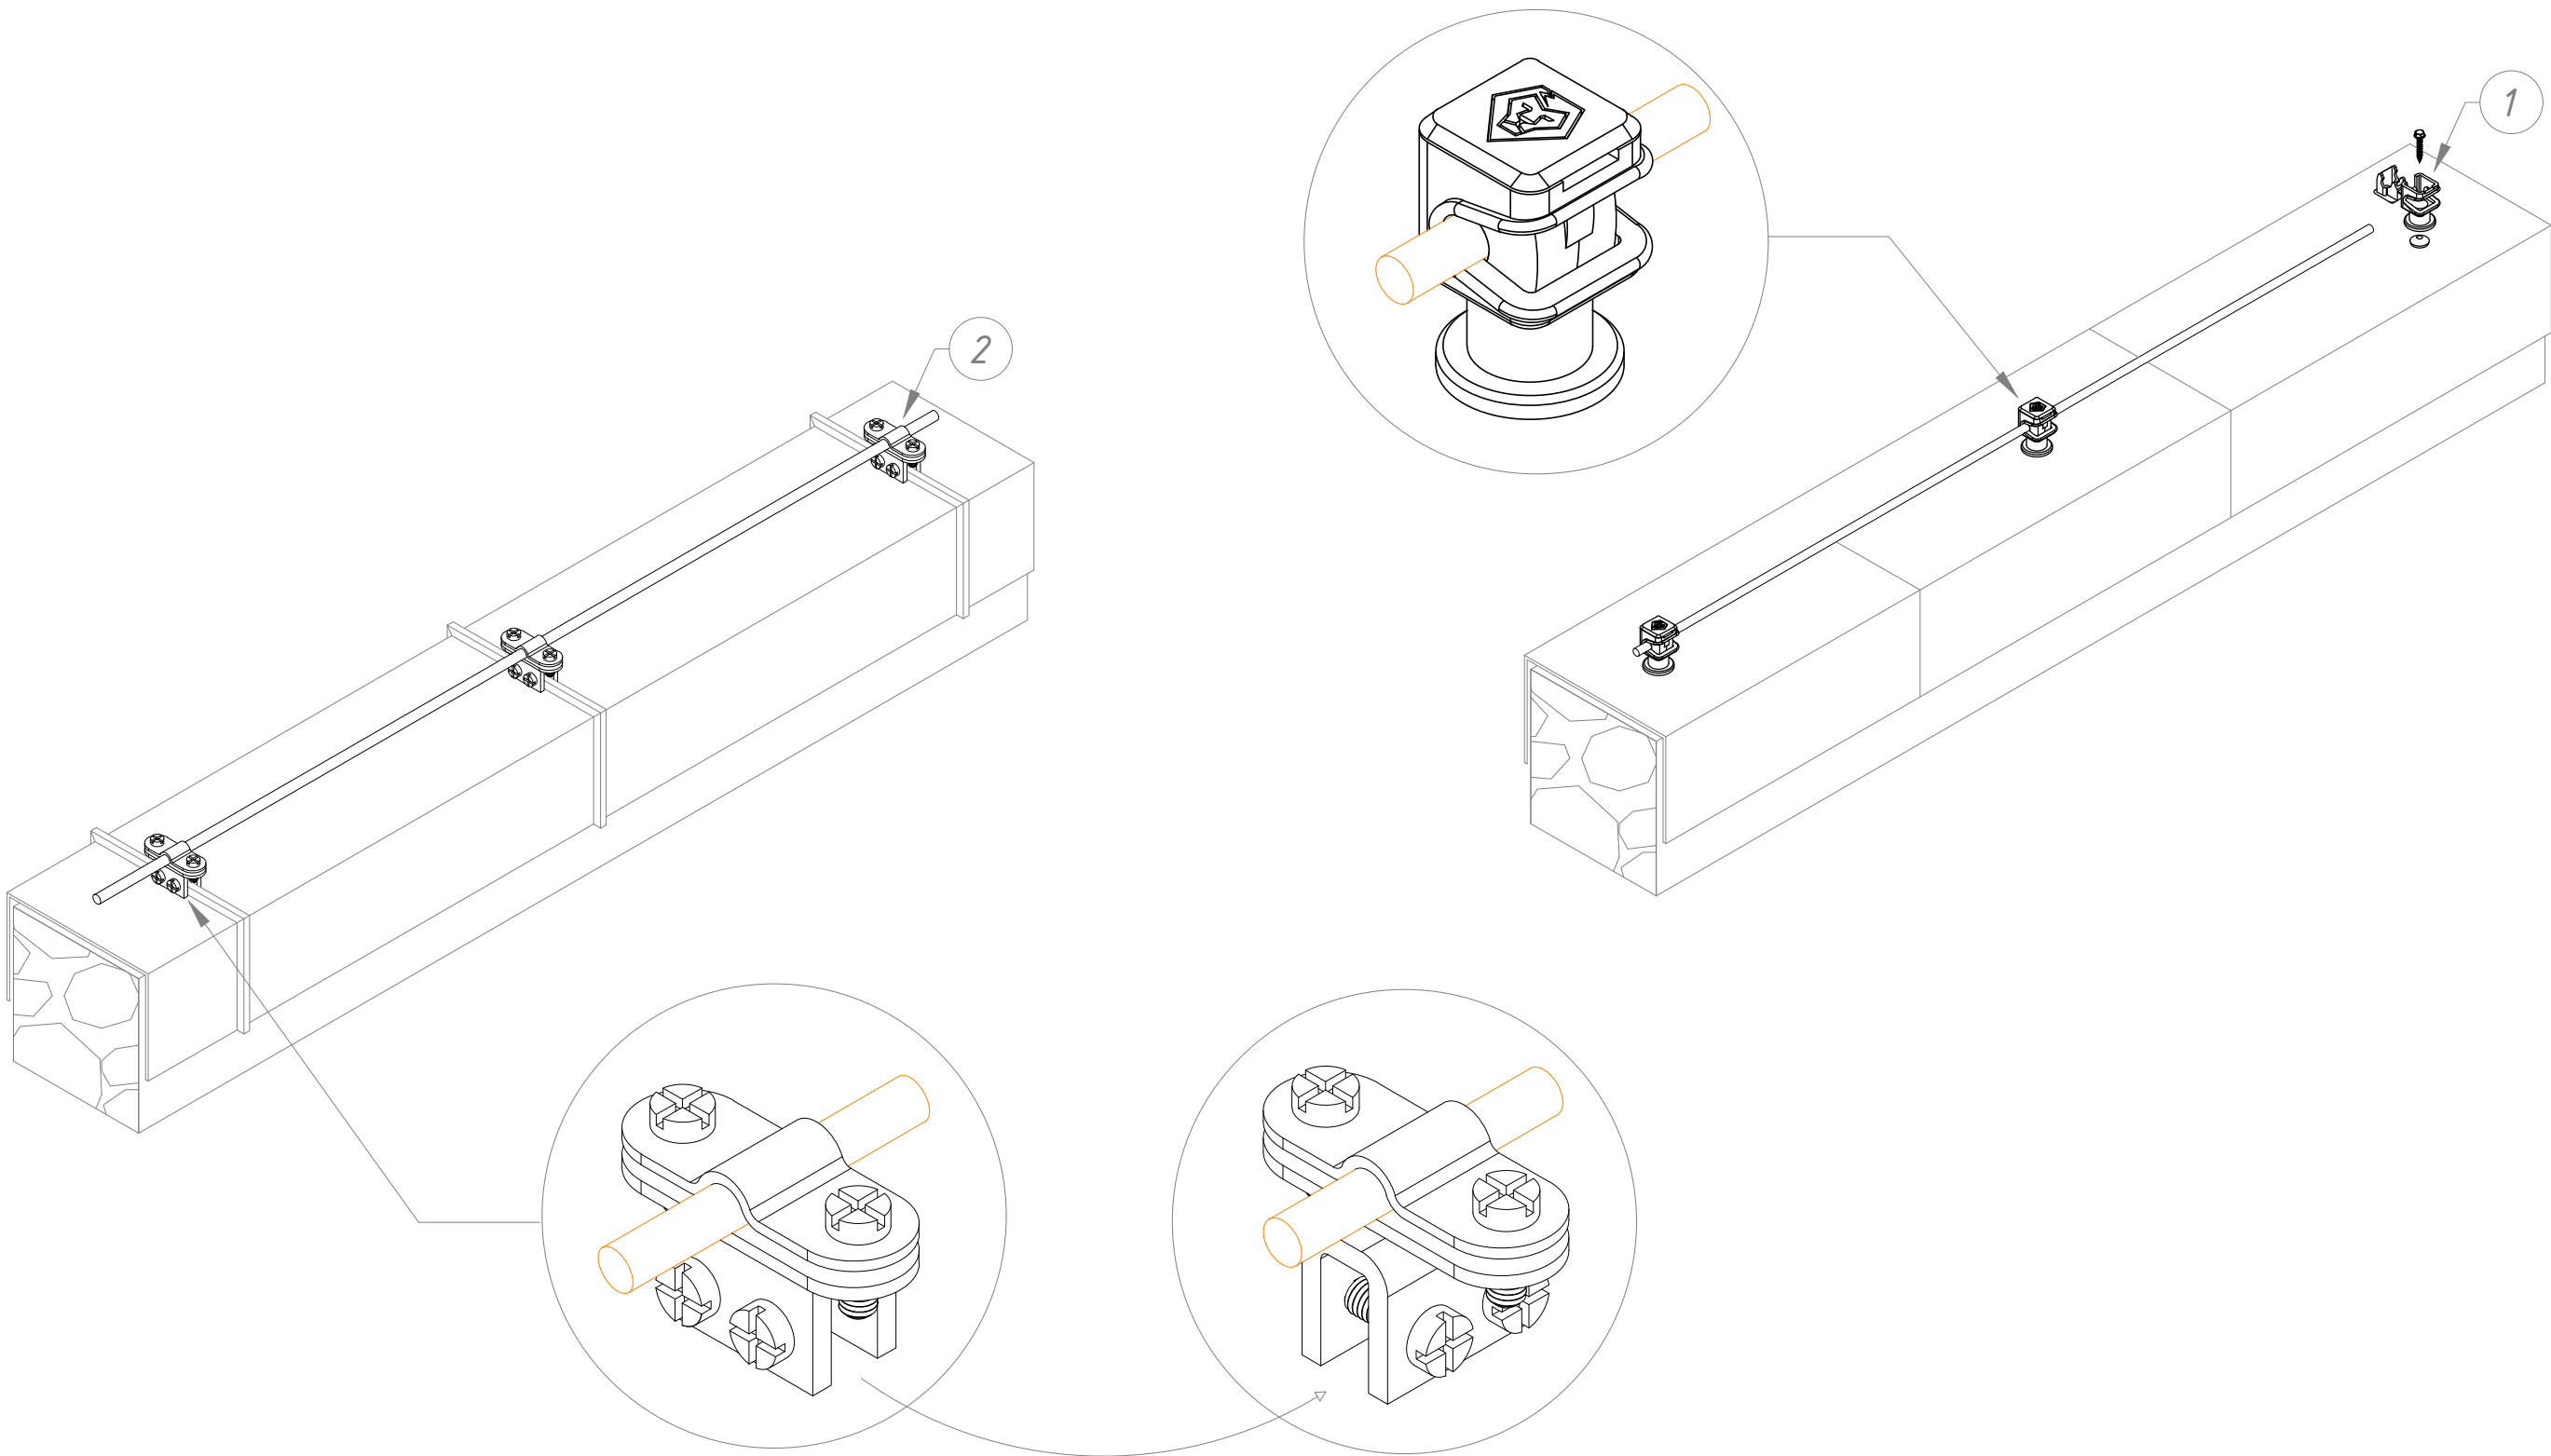

№	Назва	Артикул	Код
1	Тримач СІР	301 089	Н01/8
2	Тримач фальцевий	316 011	Н16/1

							Альбом типових технічних рішень для улаштування блискавкозахисту та заземлення промислових об'єктів			
Зм.	Кільк.	Арк.	№ док	Підп.	Дата		Прокладання блискавкоприймальної сітки по парпету будівлі (варіант №1)	Стадія	Аркуш	Аркушів
Н. конр.									43	136
ГІП										
Виконав										
Перевірив							Система блискавкозахисту та заземлення		 LEO LIGHTMAN	


Інв. № ориг.	Підпис і дата	Взам інв. №	Інв. № дудл.	Підпис і дата

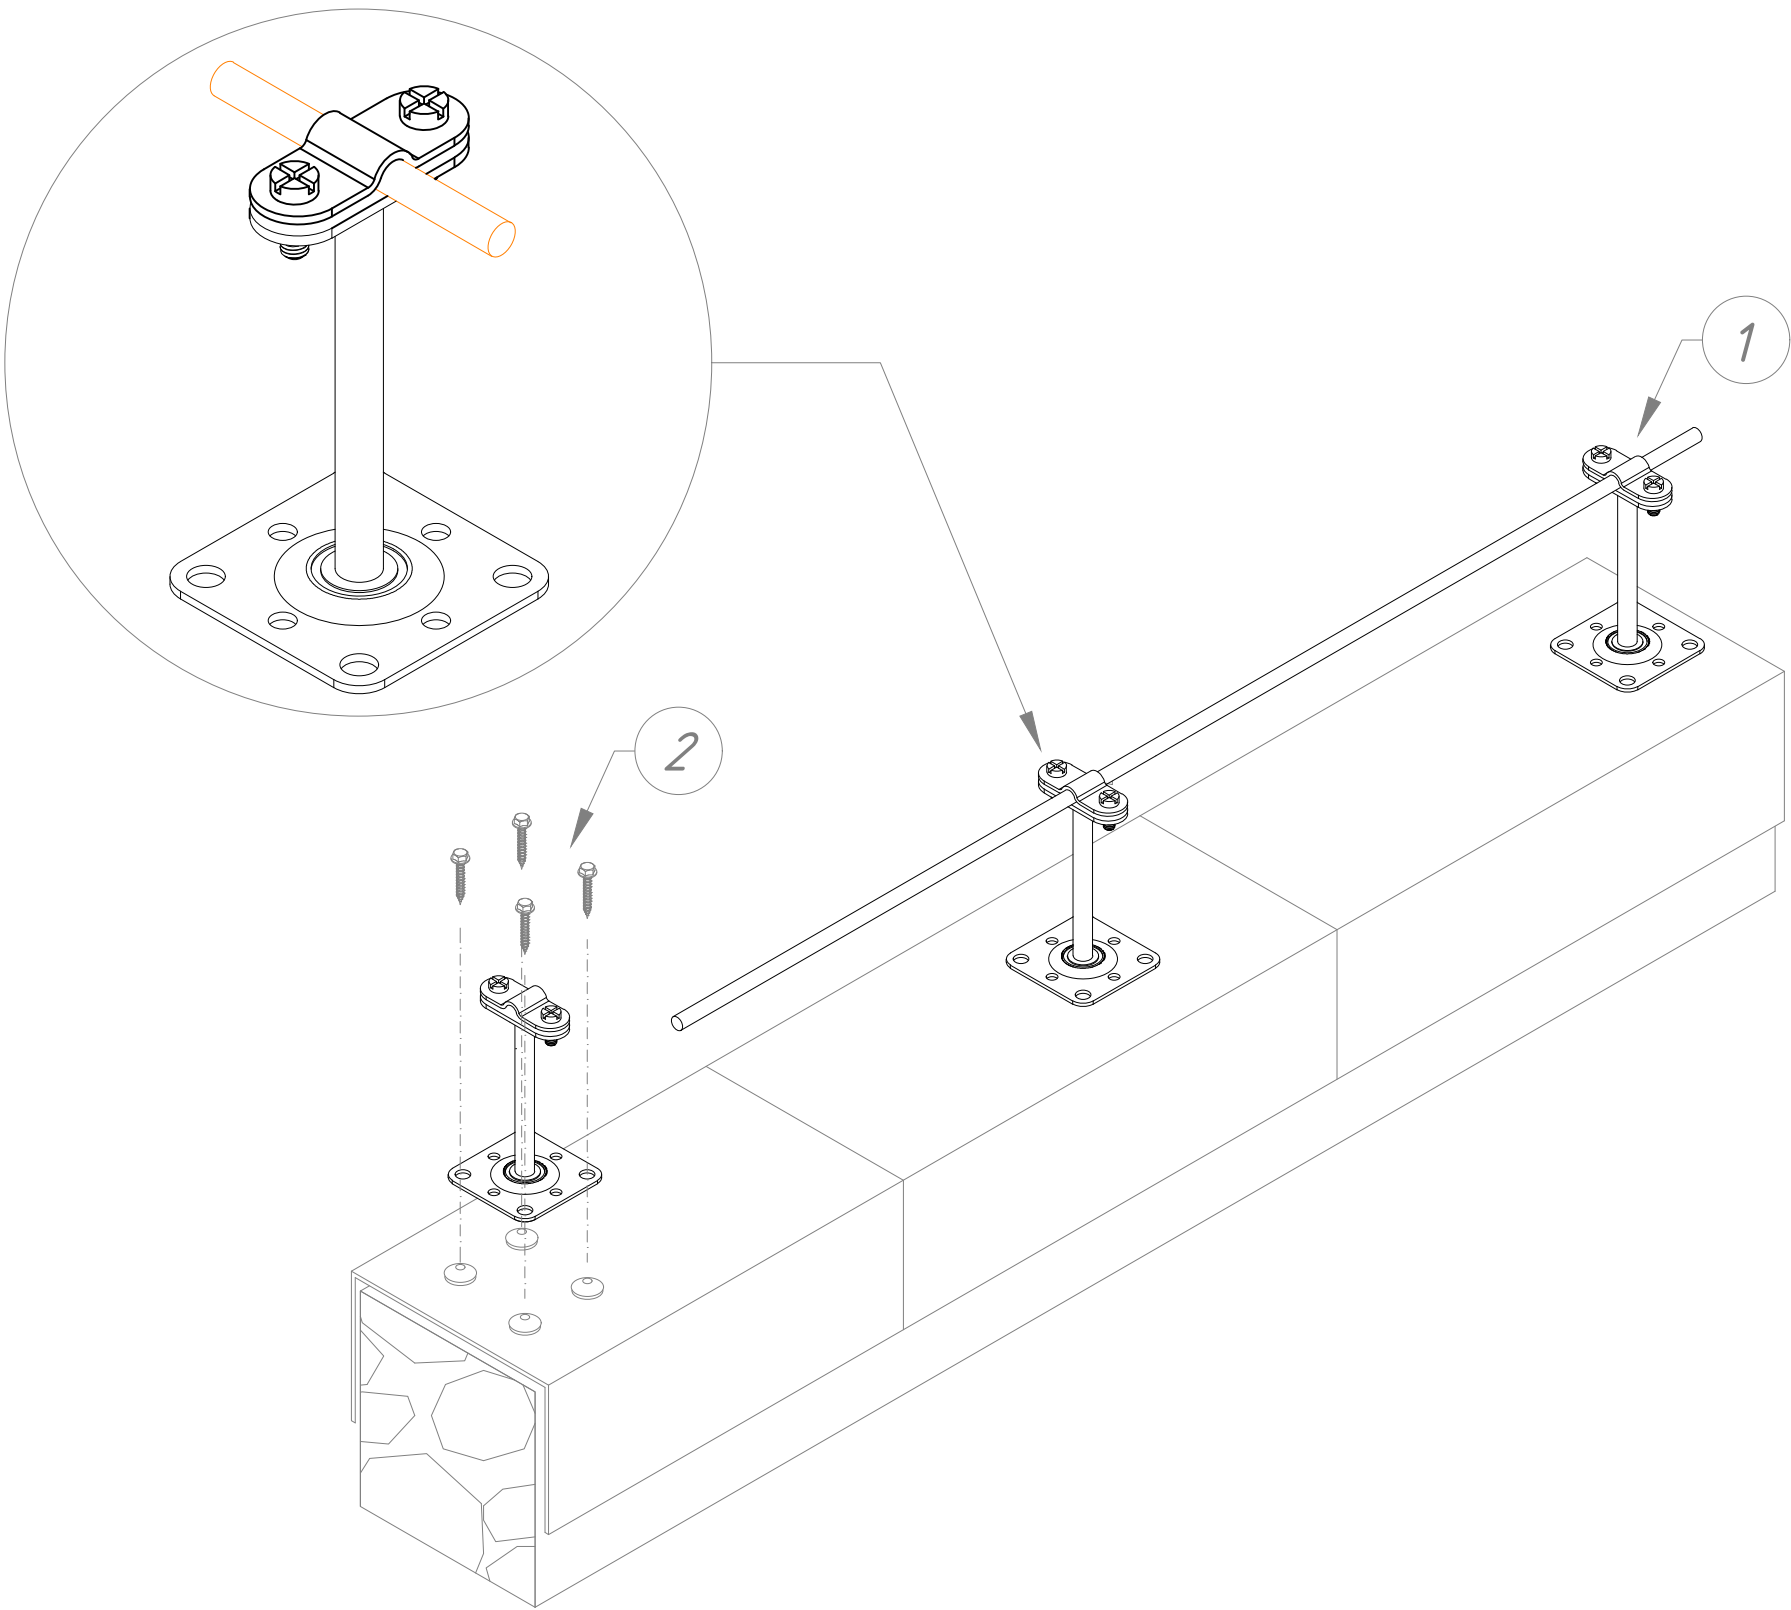

№	Назва	Артикул	Код	Примітка
1	Тримач L100	318 021	H18/2	без саморізів
2	Тримач L100 з саморізами	318 351 318 451	H18/35 H18/45	4,8x35 мм 4,8x45 мм

						Альбом типових технічних рішень для улаштування блискавкозахисту та заземлення промислових об'єктів			
Зм.	Кільк.	Арк.	№ док	Підп.	Дата	Прокладання блискавкоприймальної сітки по парпету будівлі (варіант №2)	Стадія	Аркуш	Аркушів
Н. конр.								44	136
ГІП									
Виконав									
Перевірів						Система блискавкозахисту та заземлення	 LEO LIGHTMAN		


№	Назва	Артикул	Код
1	Тримач на плоскому даху	336 019	H36/1
2	З'єднувач Vario	201 011	C01/1
3	Клемний з'єднувач	221 011	C21/1
4	Дріт алюмінієвий	502 086	W02/08

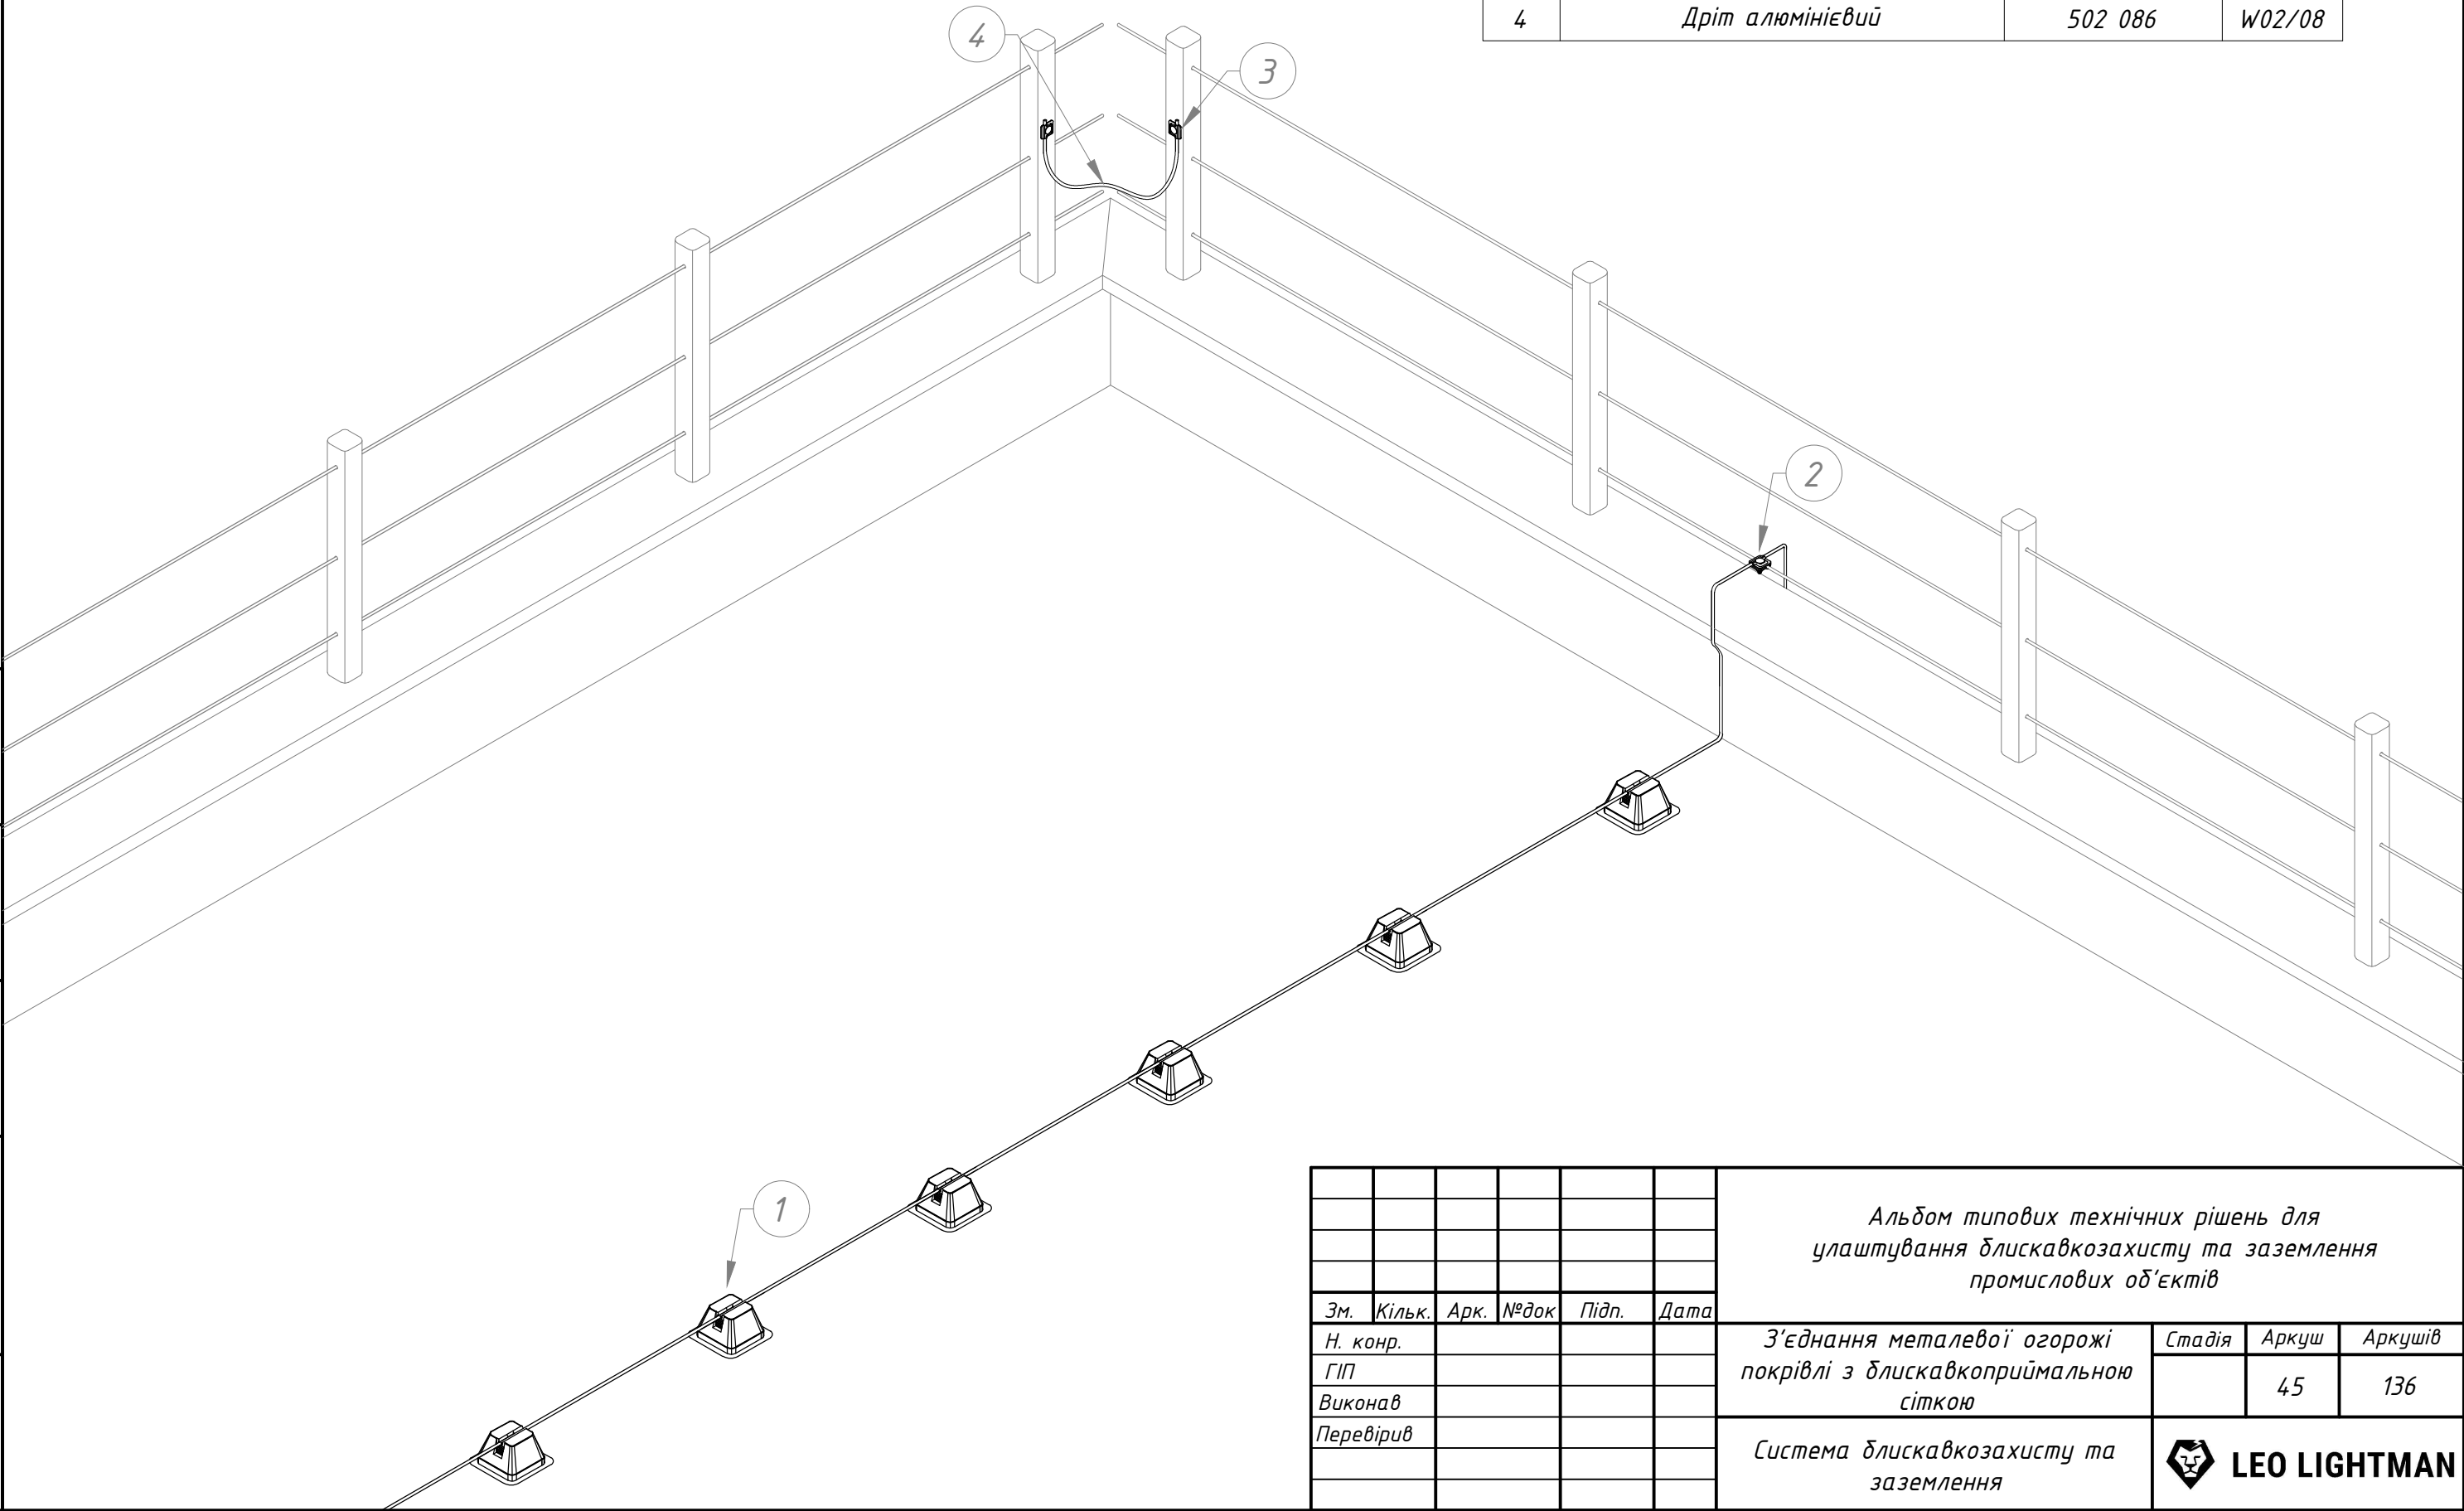

Підпис і дата	Інв. № дудл.	Взам інв. №	Підпис і дата	Інв. № ориг.

						Альбом типових технічних рішень для улаштування блискавкозахисту та заземлення промислових об'єктів			
Зм.	Кільк.	Арк.	№ док	Підп.	Дата	З'єднання металевої огорожі покрівлі з блискавкоприймальною сіткою	Стадія	Аркуш	Аркушів
Н. конр.								45	136
ГІП									
Виконав									
Перевірів						Система блискавкозахисту та заземлення	 LEO LIGHTMAN		



Інв. № ориг.	Підпис і дата	Взам інв. №	Інв. № дудл.	Підпис і дата

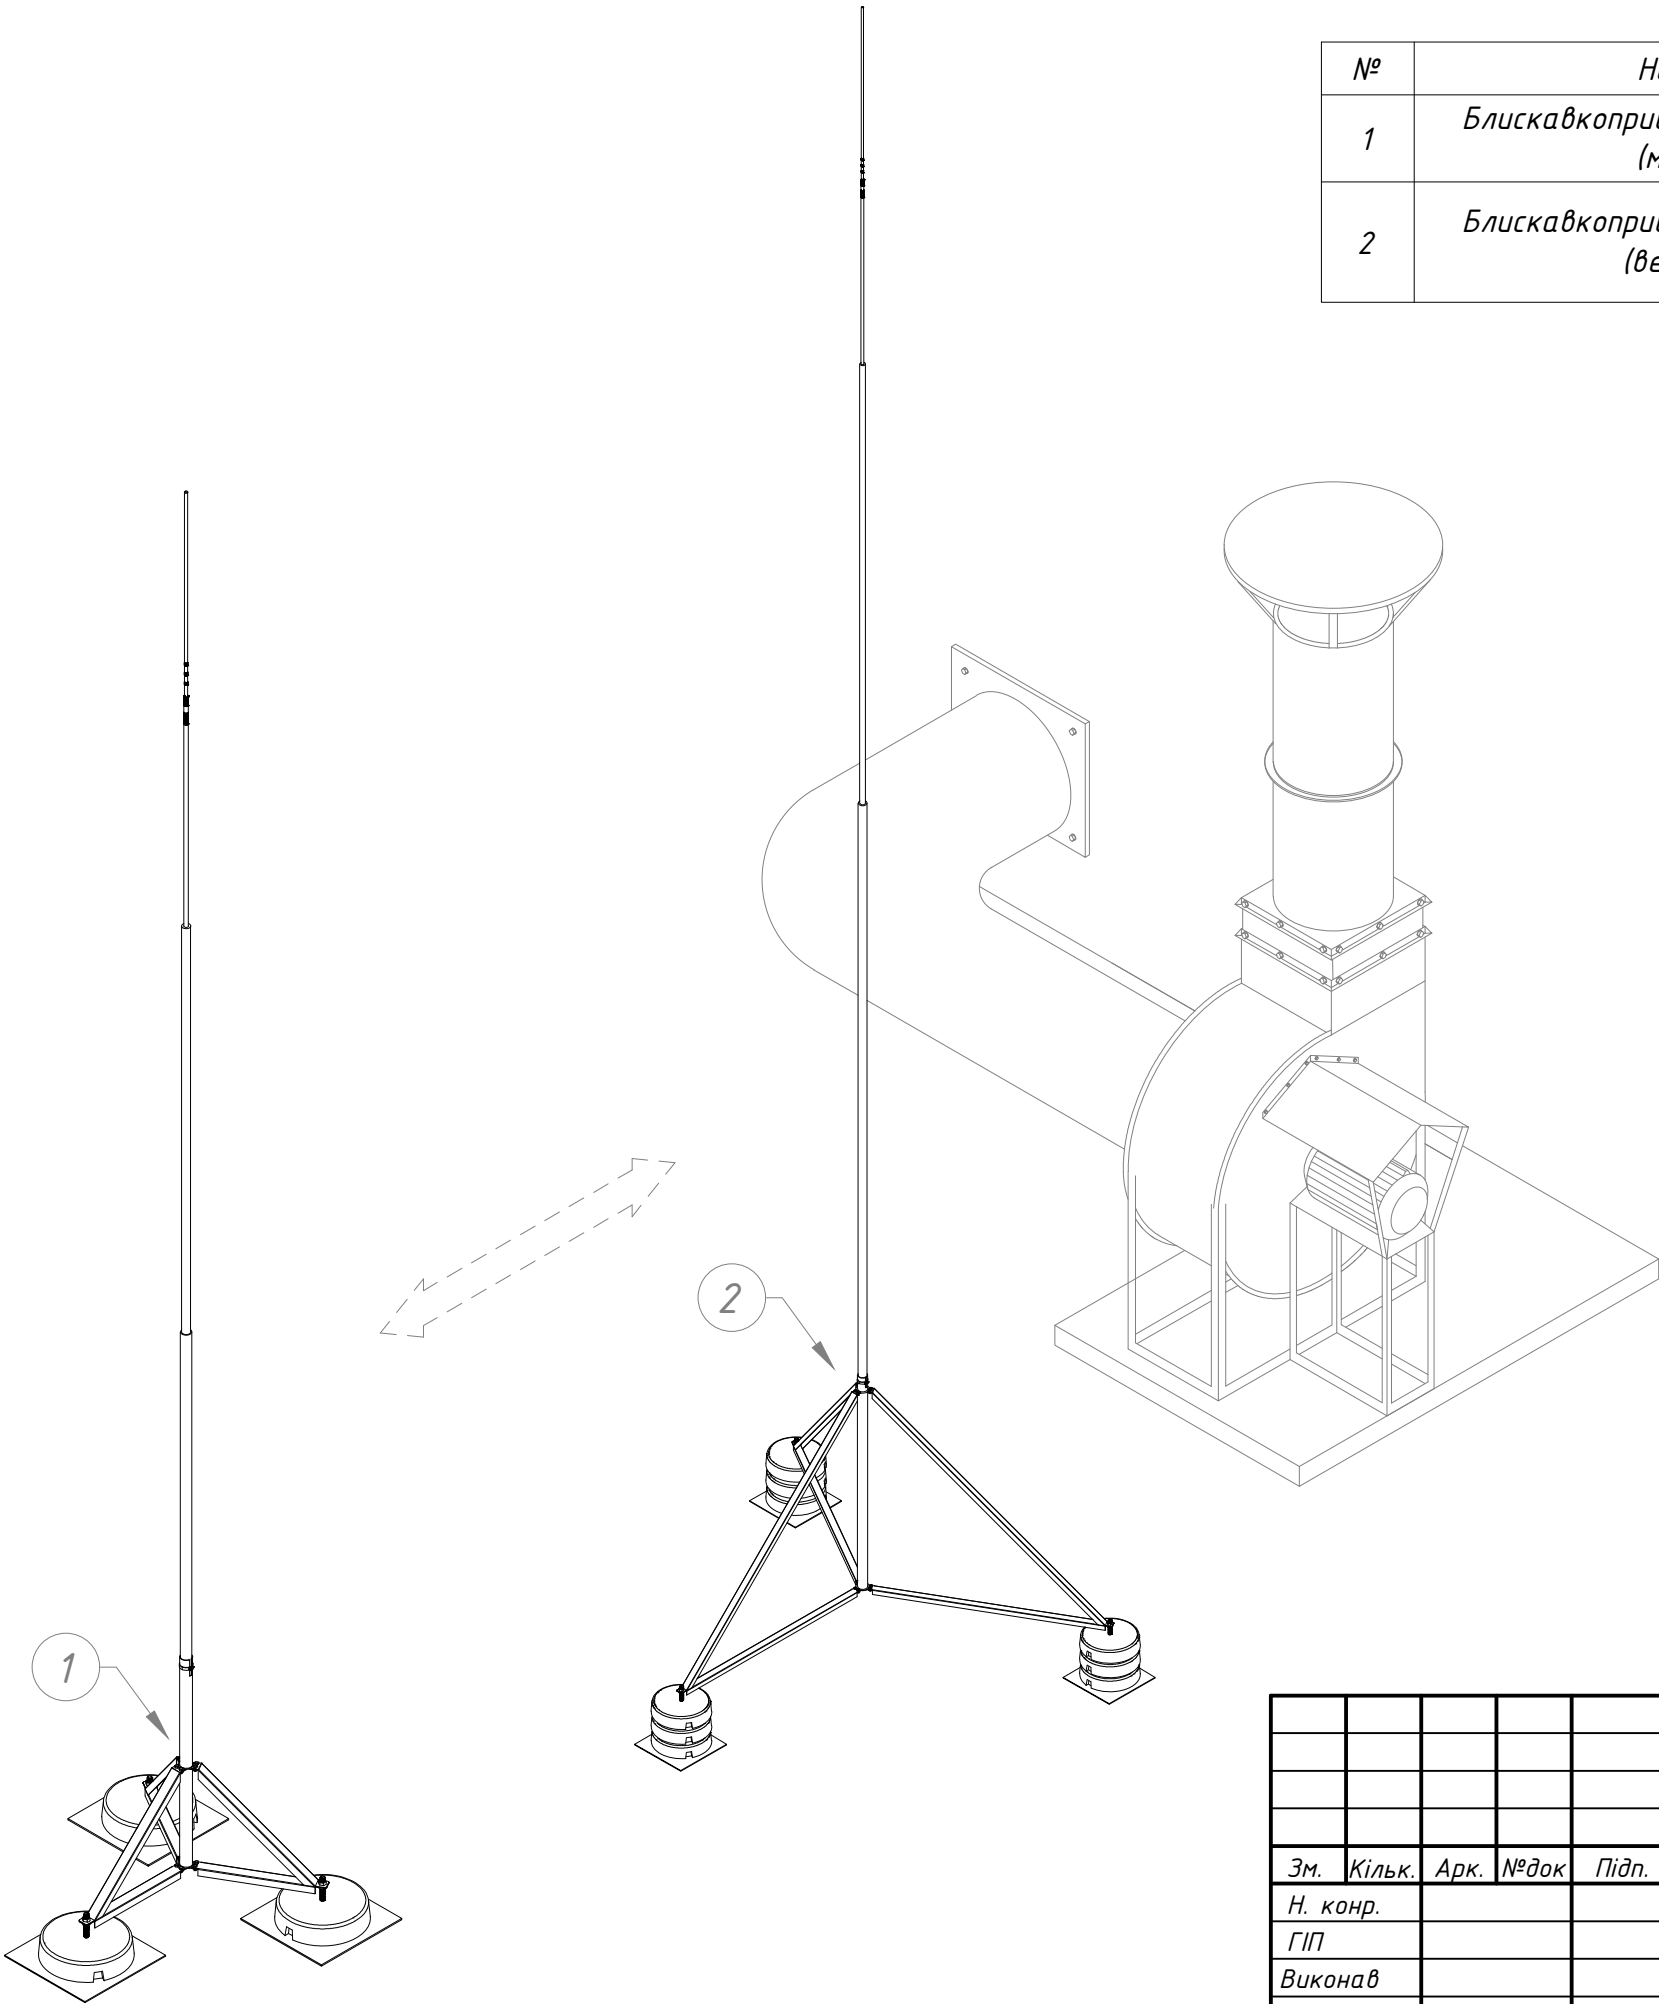

№	Назва	Артикул	Код	Висота
1	Блискавкоприймач з триногою (мала)	408 406	M08/40	L 4000
		408 506	M08/50	L 5000
2	Блискавкоприймач з триногою (велика)	408 606	M08/60	L 6000
		408 706	M08/70	L 7000
		408 806	M08/80	L 8000

						Альбом типових технічних рішень для улаштування блискавкозахисту та заземлення промислових об'єктів				
Зм.	Кільк.	Арк.	№ док	Підп.	Дата	Блискавкозахист покрівельних надбудов з використанням триноги		Стадія	Аркуш	Аркушів
Н. конр.									46	136
ГІП										
Виконав										
Перевірив										
						Система блискавкозахисту та заземлення		 LEO LIGHTMAN		





Інв. № ориг.	Підпис і дата	Взам інв. №	Інв. № дудл.	Підпис і дата

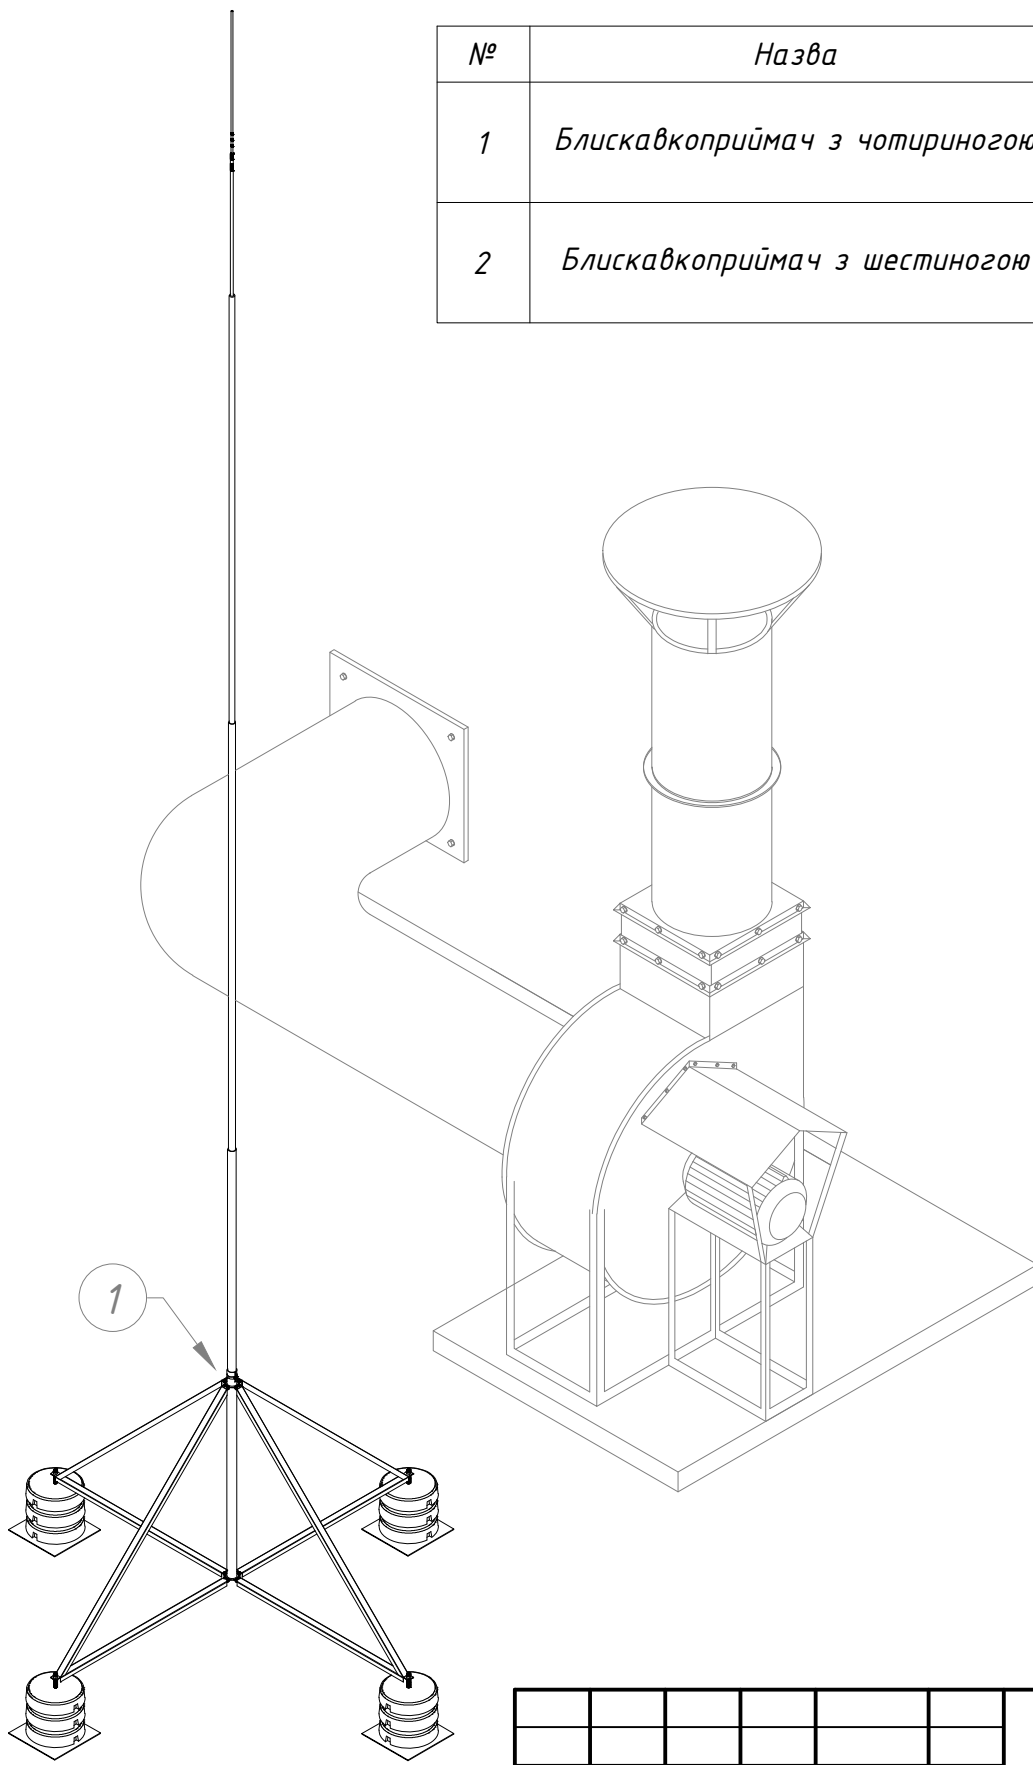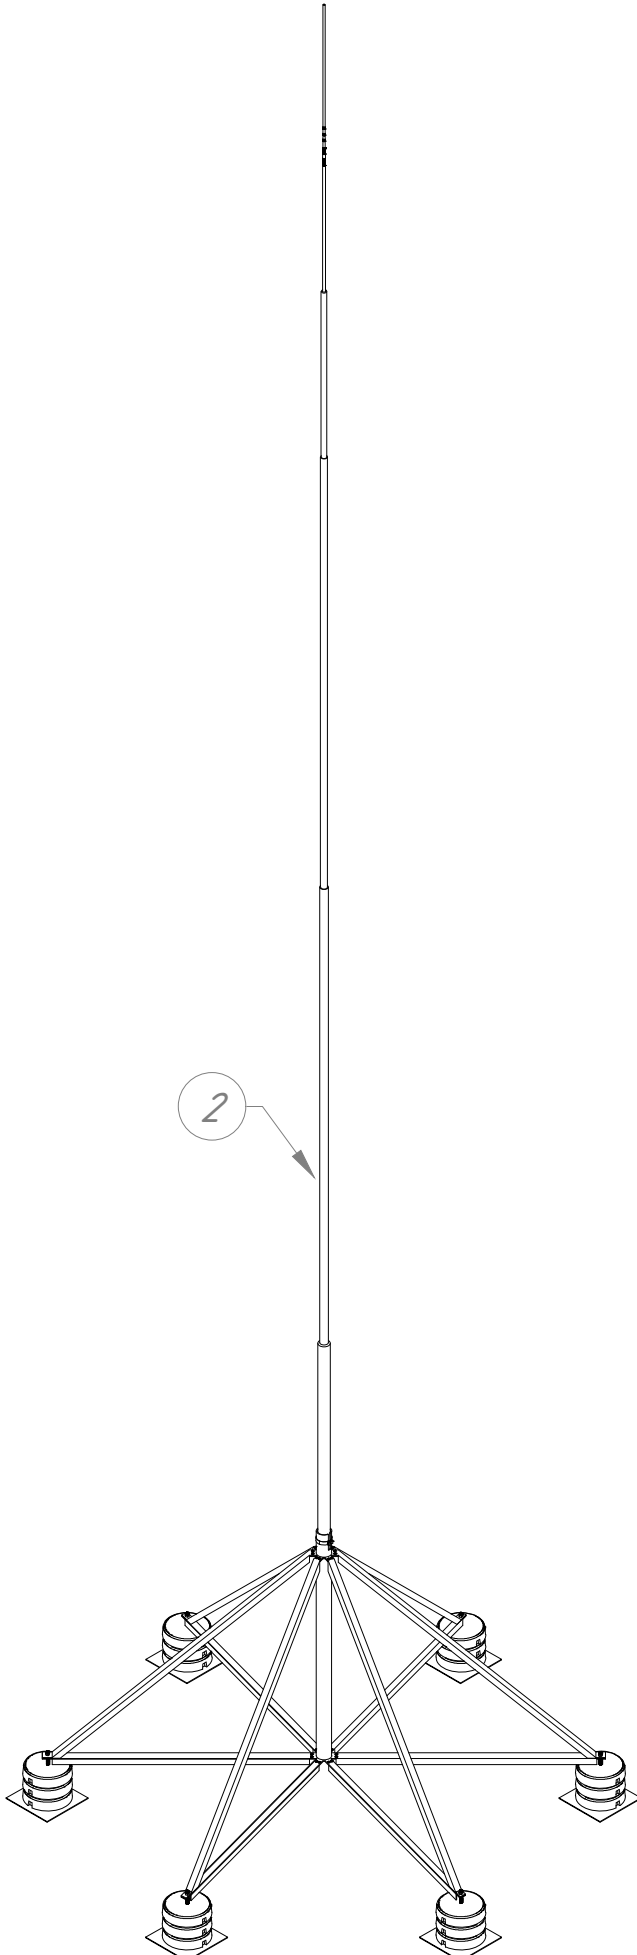

№	Назва	Артикул	Код	Висота	Примітка
1	Блискавкоприймач з чотириновою	408 906	M08/90	L 9000	
		408 106	M08/10	L 10000	
		408 116	M08/11	L 11000	
2	Блискавкоприймач з шестиноювою	408 126	M08/12	L 12000	передбачити дод.розтяжки
		408 136	M08/13	L 13000	
		408 146	M08/14	L 14000	

						Альбом типових технічних рішень для улаштування блискавкозахисту та заземлення промислових об'єктів				
Зм.	Кільк.	Арк.	№ док	Підп.	Дата	Блискавкозахист покрівельних надбудов з використанням чотириноги		Стадія	Аркуш	Аркушів
Н. конр.									47	136
ГІП										
Виконав										
Перевірив										
						Система блискавкозахисту та заземлення		 LEO LIGHTMAN		


№	Назва	Артикул	Код	Примітка
1	Хомут подвійний	326 133	H26/13	Ø120
		326 233	H26/23	Ø200
		326 333	H26/33	Ø300
		326 103	H26/10	без стрічки
2	Ізоляційна штанга D16	324 019	H24/1	L500
		324 029	H24/2	L750
		324 039	H24/3	L1000
3	Блискавкоприймач з бетонною основою	407 156-406	M07/15-40	L1500-L4000
4	Тримач L100	318 021	H18/2	

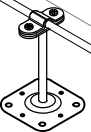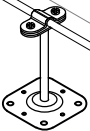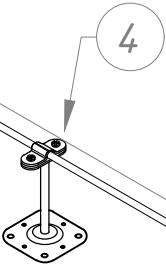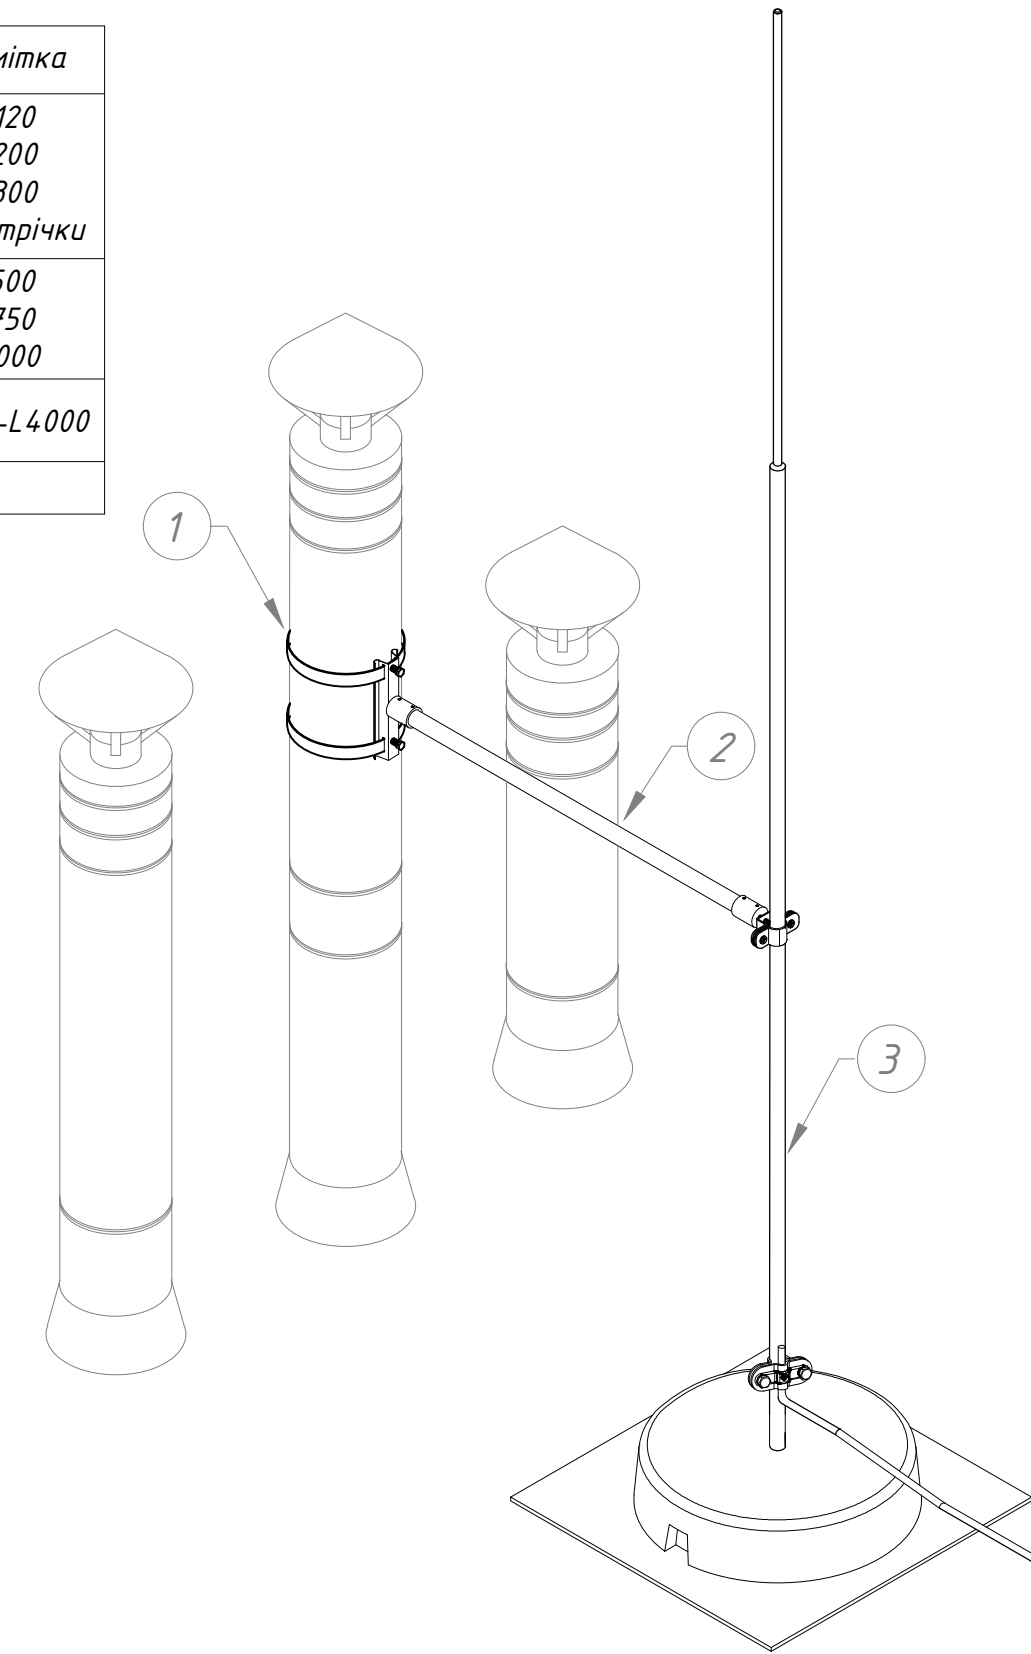

						Альбом типових технічних рішень для улаштування блискавкозахисту та заземлення промислових об'єктів			
Зм.	Кільк.	Арк.	№ док	Підп.	Дата	Блискавкозахист круглих вентиляційних труб	Стадія	Аркуш	Аркушів
Н. конр.								48	136
ГІП									
Виконав						Система блискавкозахисту та заземлення	 LEO LIGHTMAN		
Перевірів									

Підпис і дата	
Інв. № докл.	
Взам інв. №	
Підпис і дата	
Інв. № ориг.	


№	Назва	Артикул	Код	Довжина
1	Тримач ізоляційної штанги до стіни	330 011	H30/1	
2	Ізоляційна штанга D16	324 019 324 029 324 039	H24/1 H24/2 H24/3	L500 L750 L1000
3	Блискавкоприймач з бетонною основою	407 156-406	M07/15-40	L1500-L4000
4	Тримач на плоскому даху	336 019	H36/1	

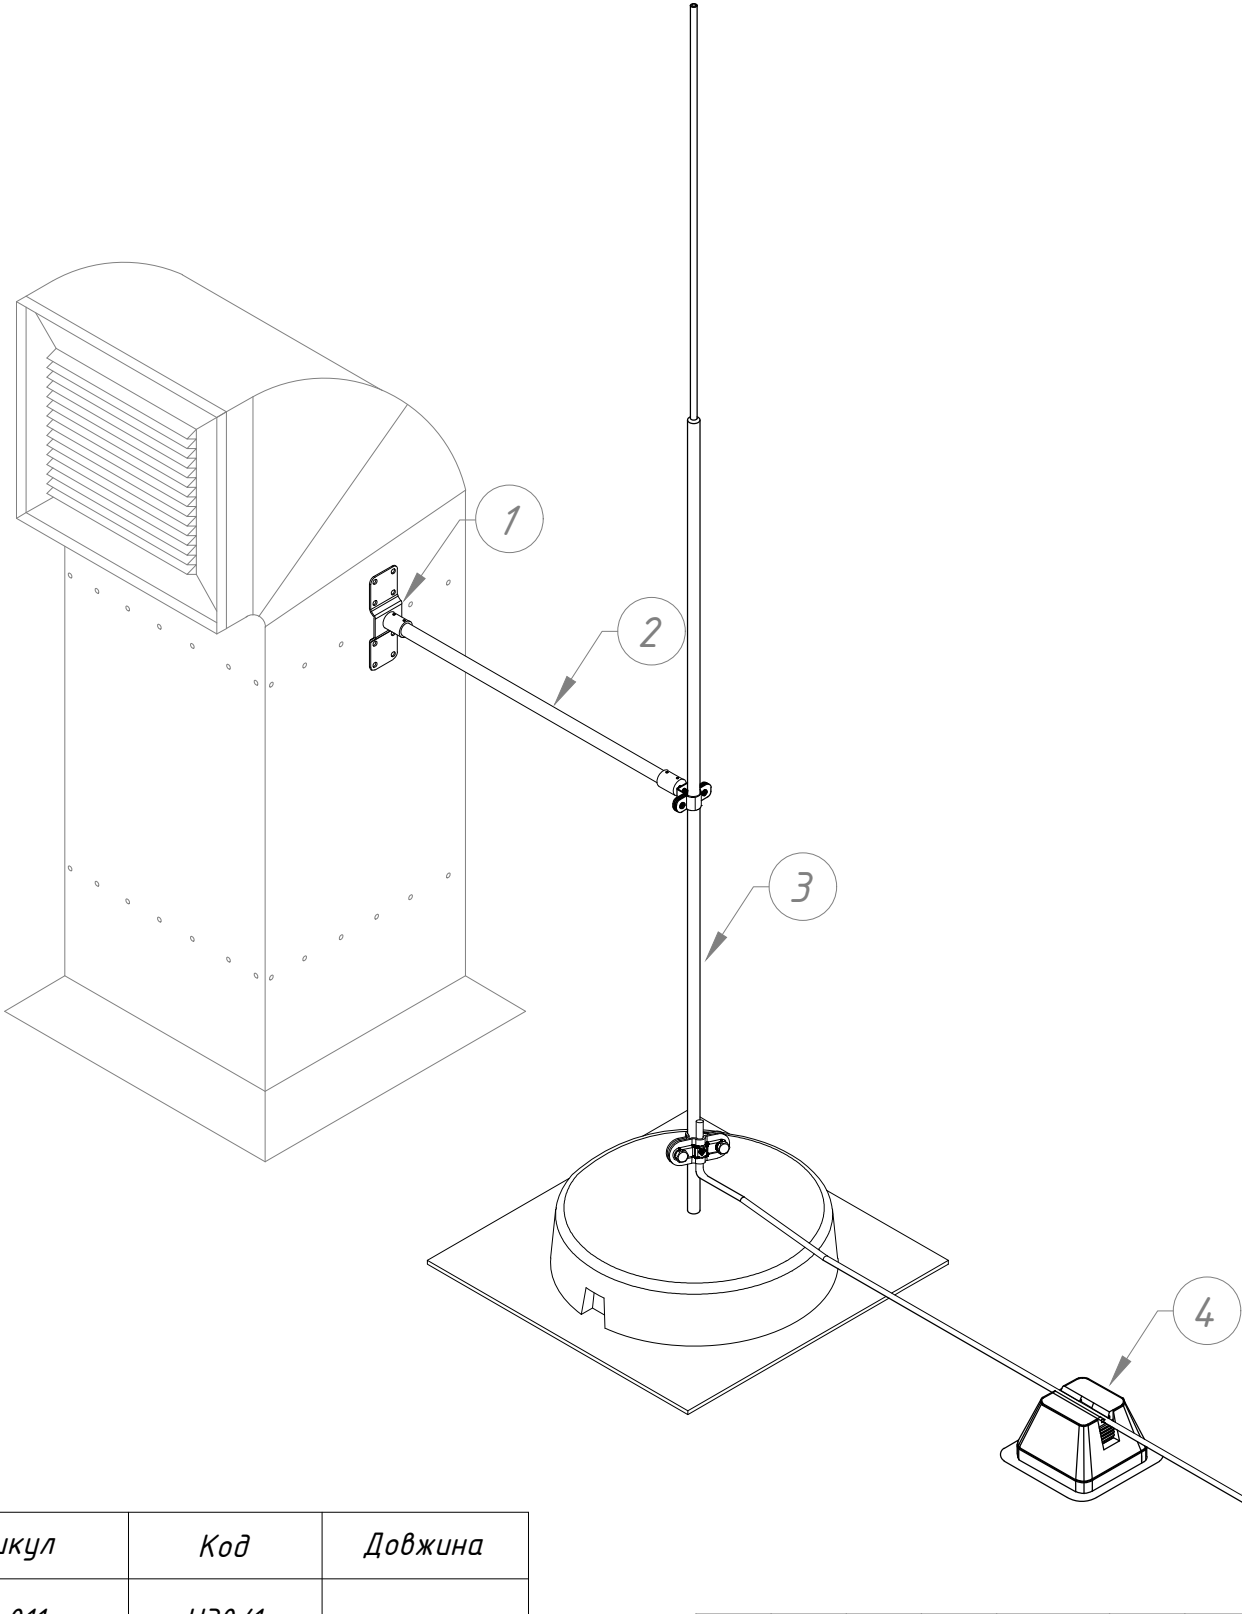

						Альбом типових технічних рішень для улаштування блискавкозахисту та заземлення промислових об'єктів			
Зм.	Кільк.	Арк.	№ док	Підп.	Дата	Блискавкозахист вентиляційних труб	Стадія	Аркуш	Аркушів
Н. конр.								49	136
ГІП									
Виконав									
Перевірив						Система блискавкозахисту та заземлення	 LEO LIGHTMAN		


№	Назва	Артикул	Код	Довжина
1	Блискавкоприймач з бетонною основою	407 156-406	M07/15-40	L1500-L4000
2	Тримач на плоскому даху	336 019	H36/1	
3	З'єднувач Vario	201 011	C01/1	

Підпис і дата	
Інв. № дудл.	
Взам інв. №	
Підпис і дата	
Інв. № ориг.	

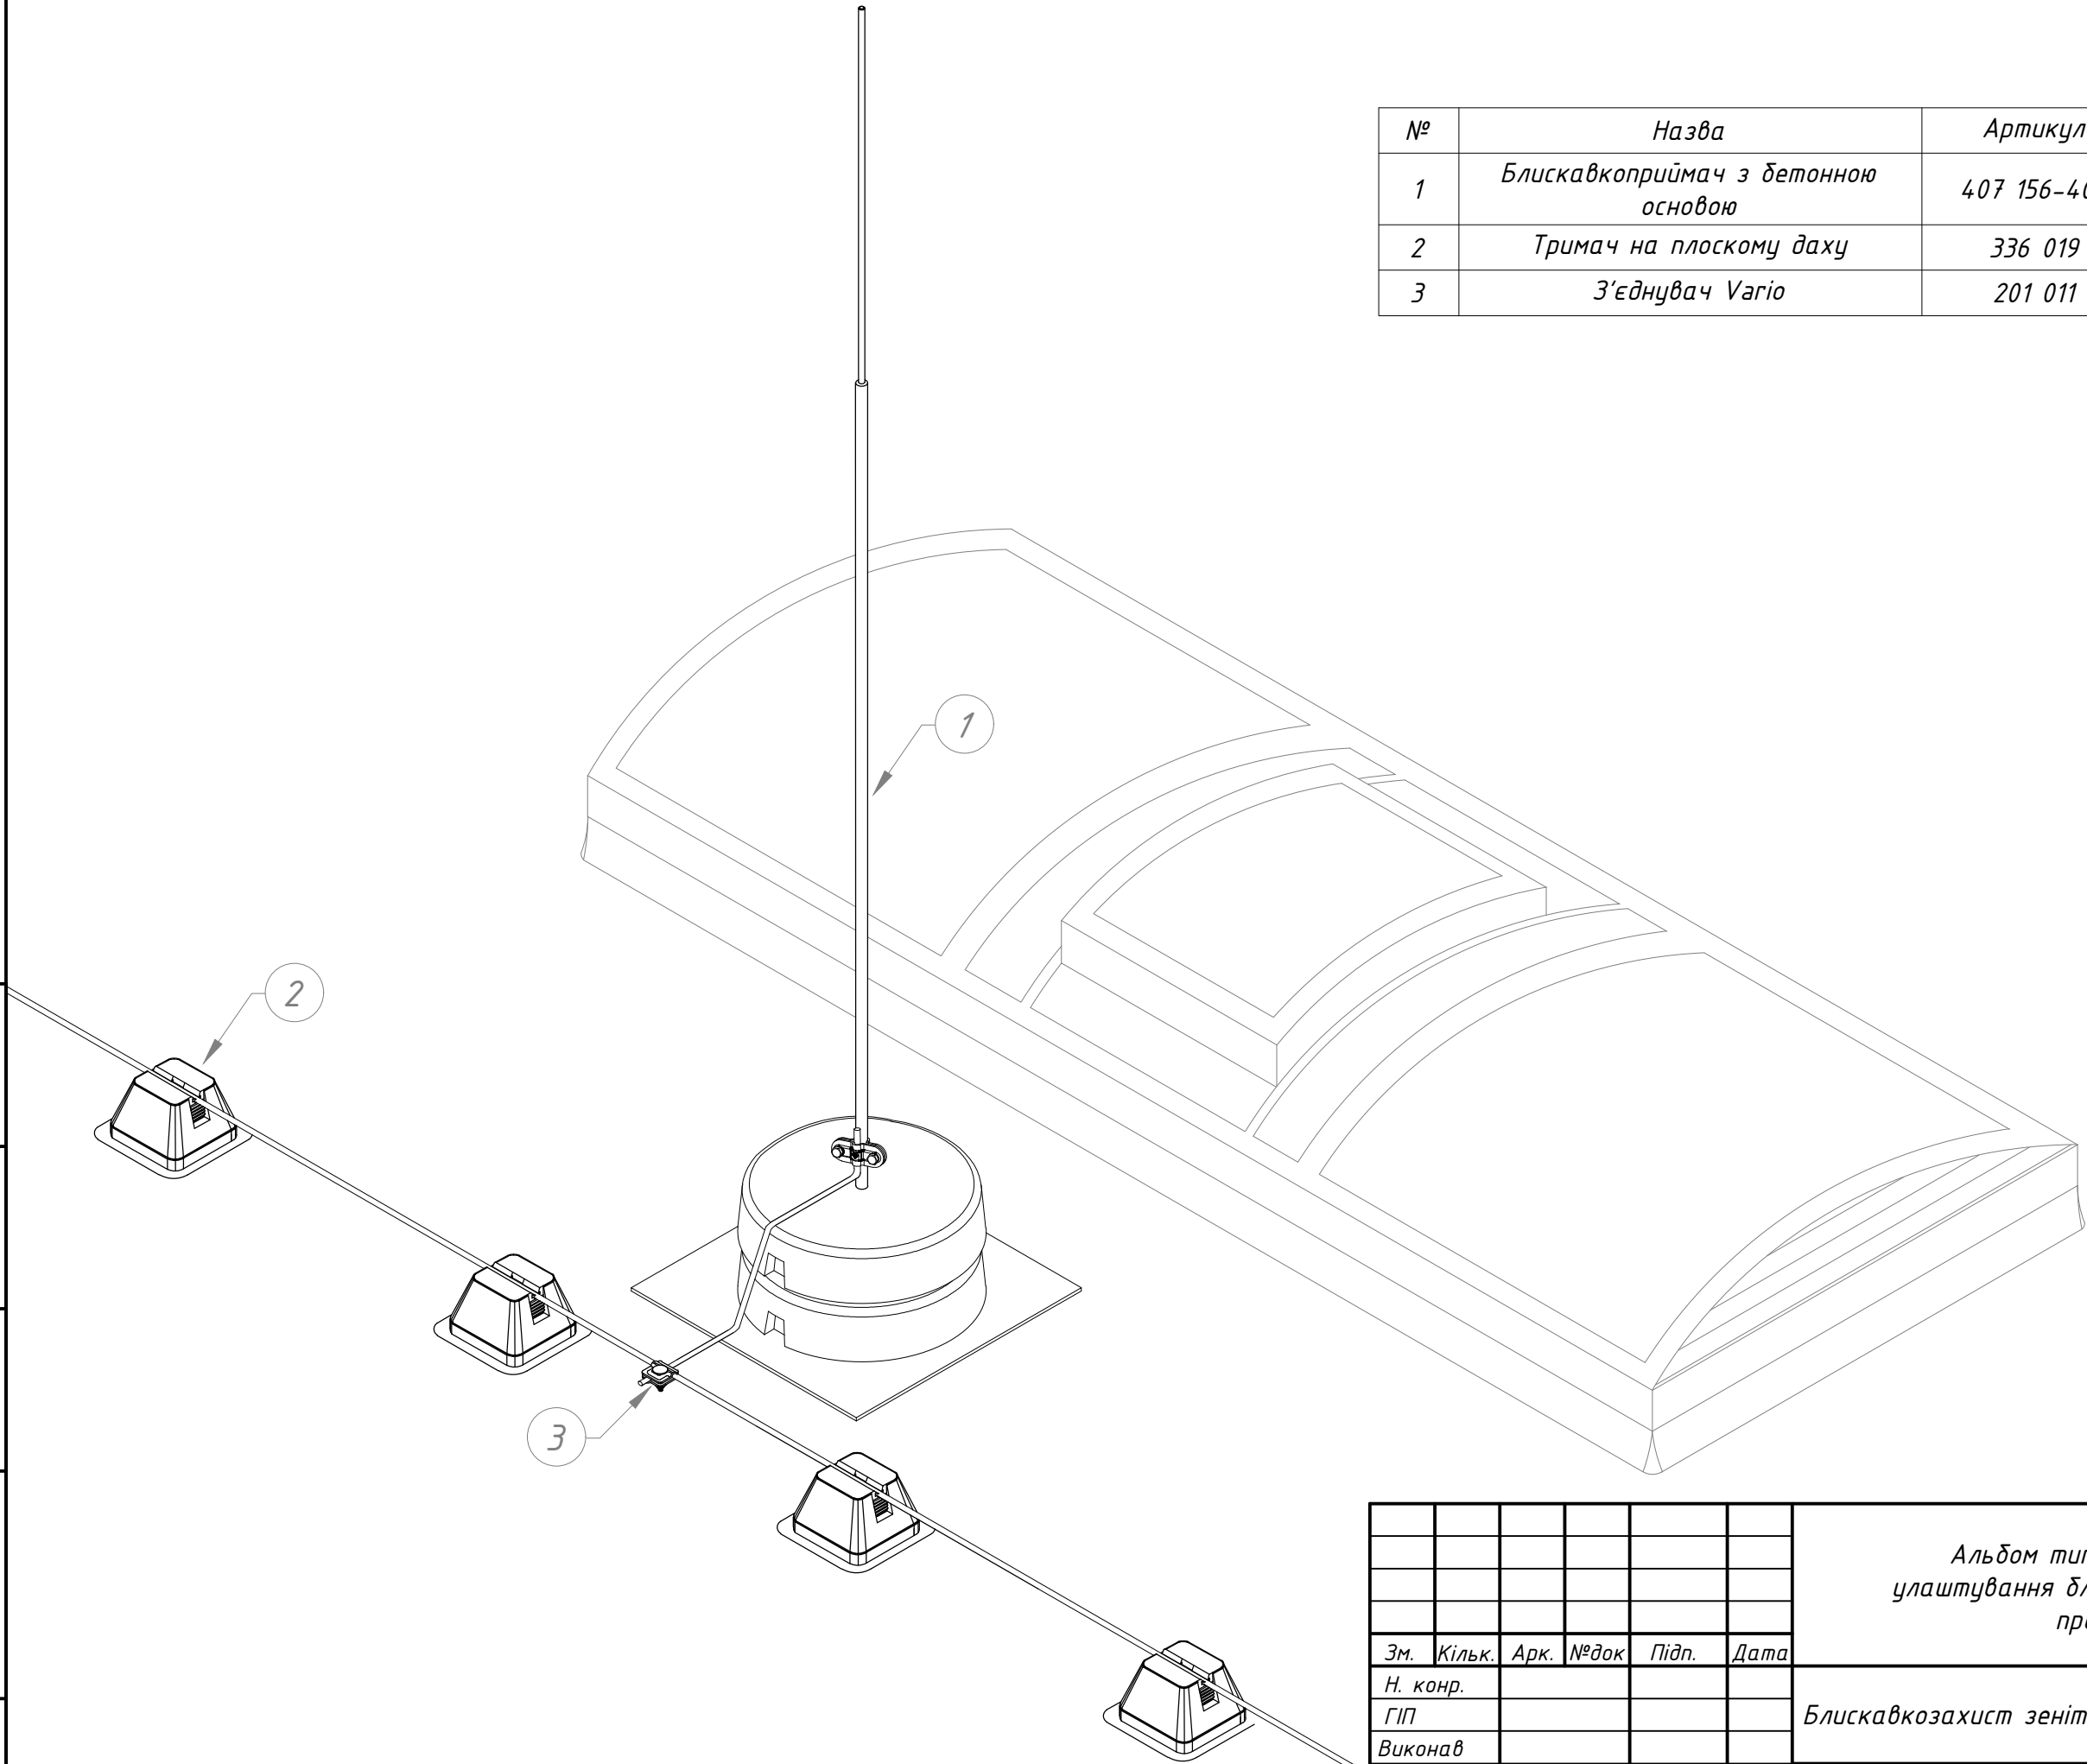

						Альбом типових технічних рішень для улаштування блискавкозахисту та заземлення промислових об'єктів			
Зм.	Кільк.	Арк.	№ док	Підп.	Дата	Блискавкозахист зенітних ліхтарів	Стадія	Аркуш	Аркушів
Н. конр.								50	136
ГІП									
Виконав									
Перевірів						Система блискавкозахисту та заземлення	 LEO LIGHTMAN		


№	Назва	Артикул	Код	
1	Блискавкоприймач з триногою (мала)	408 406 408 506	M08/40 M08/50	L4000 L5000
2	Тримач L100	318 021	H18/2	
3	Тримач на плоскому даху	336 019	H36/1	
4	З'єднувач Varjo	201 011	C01/1	

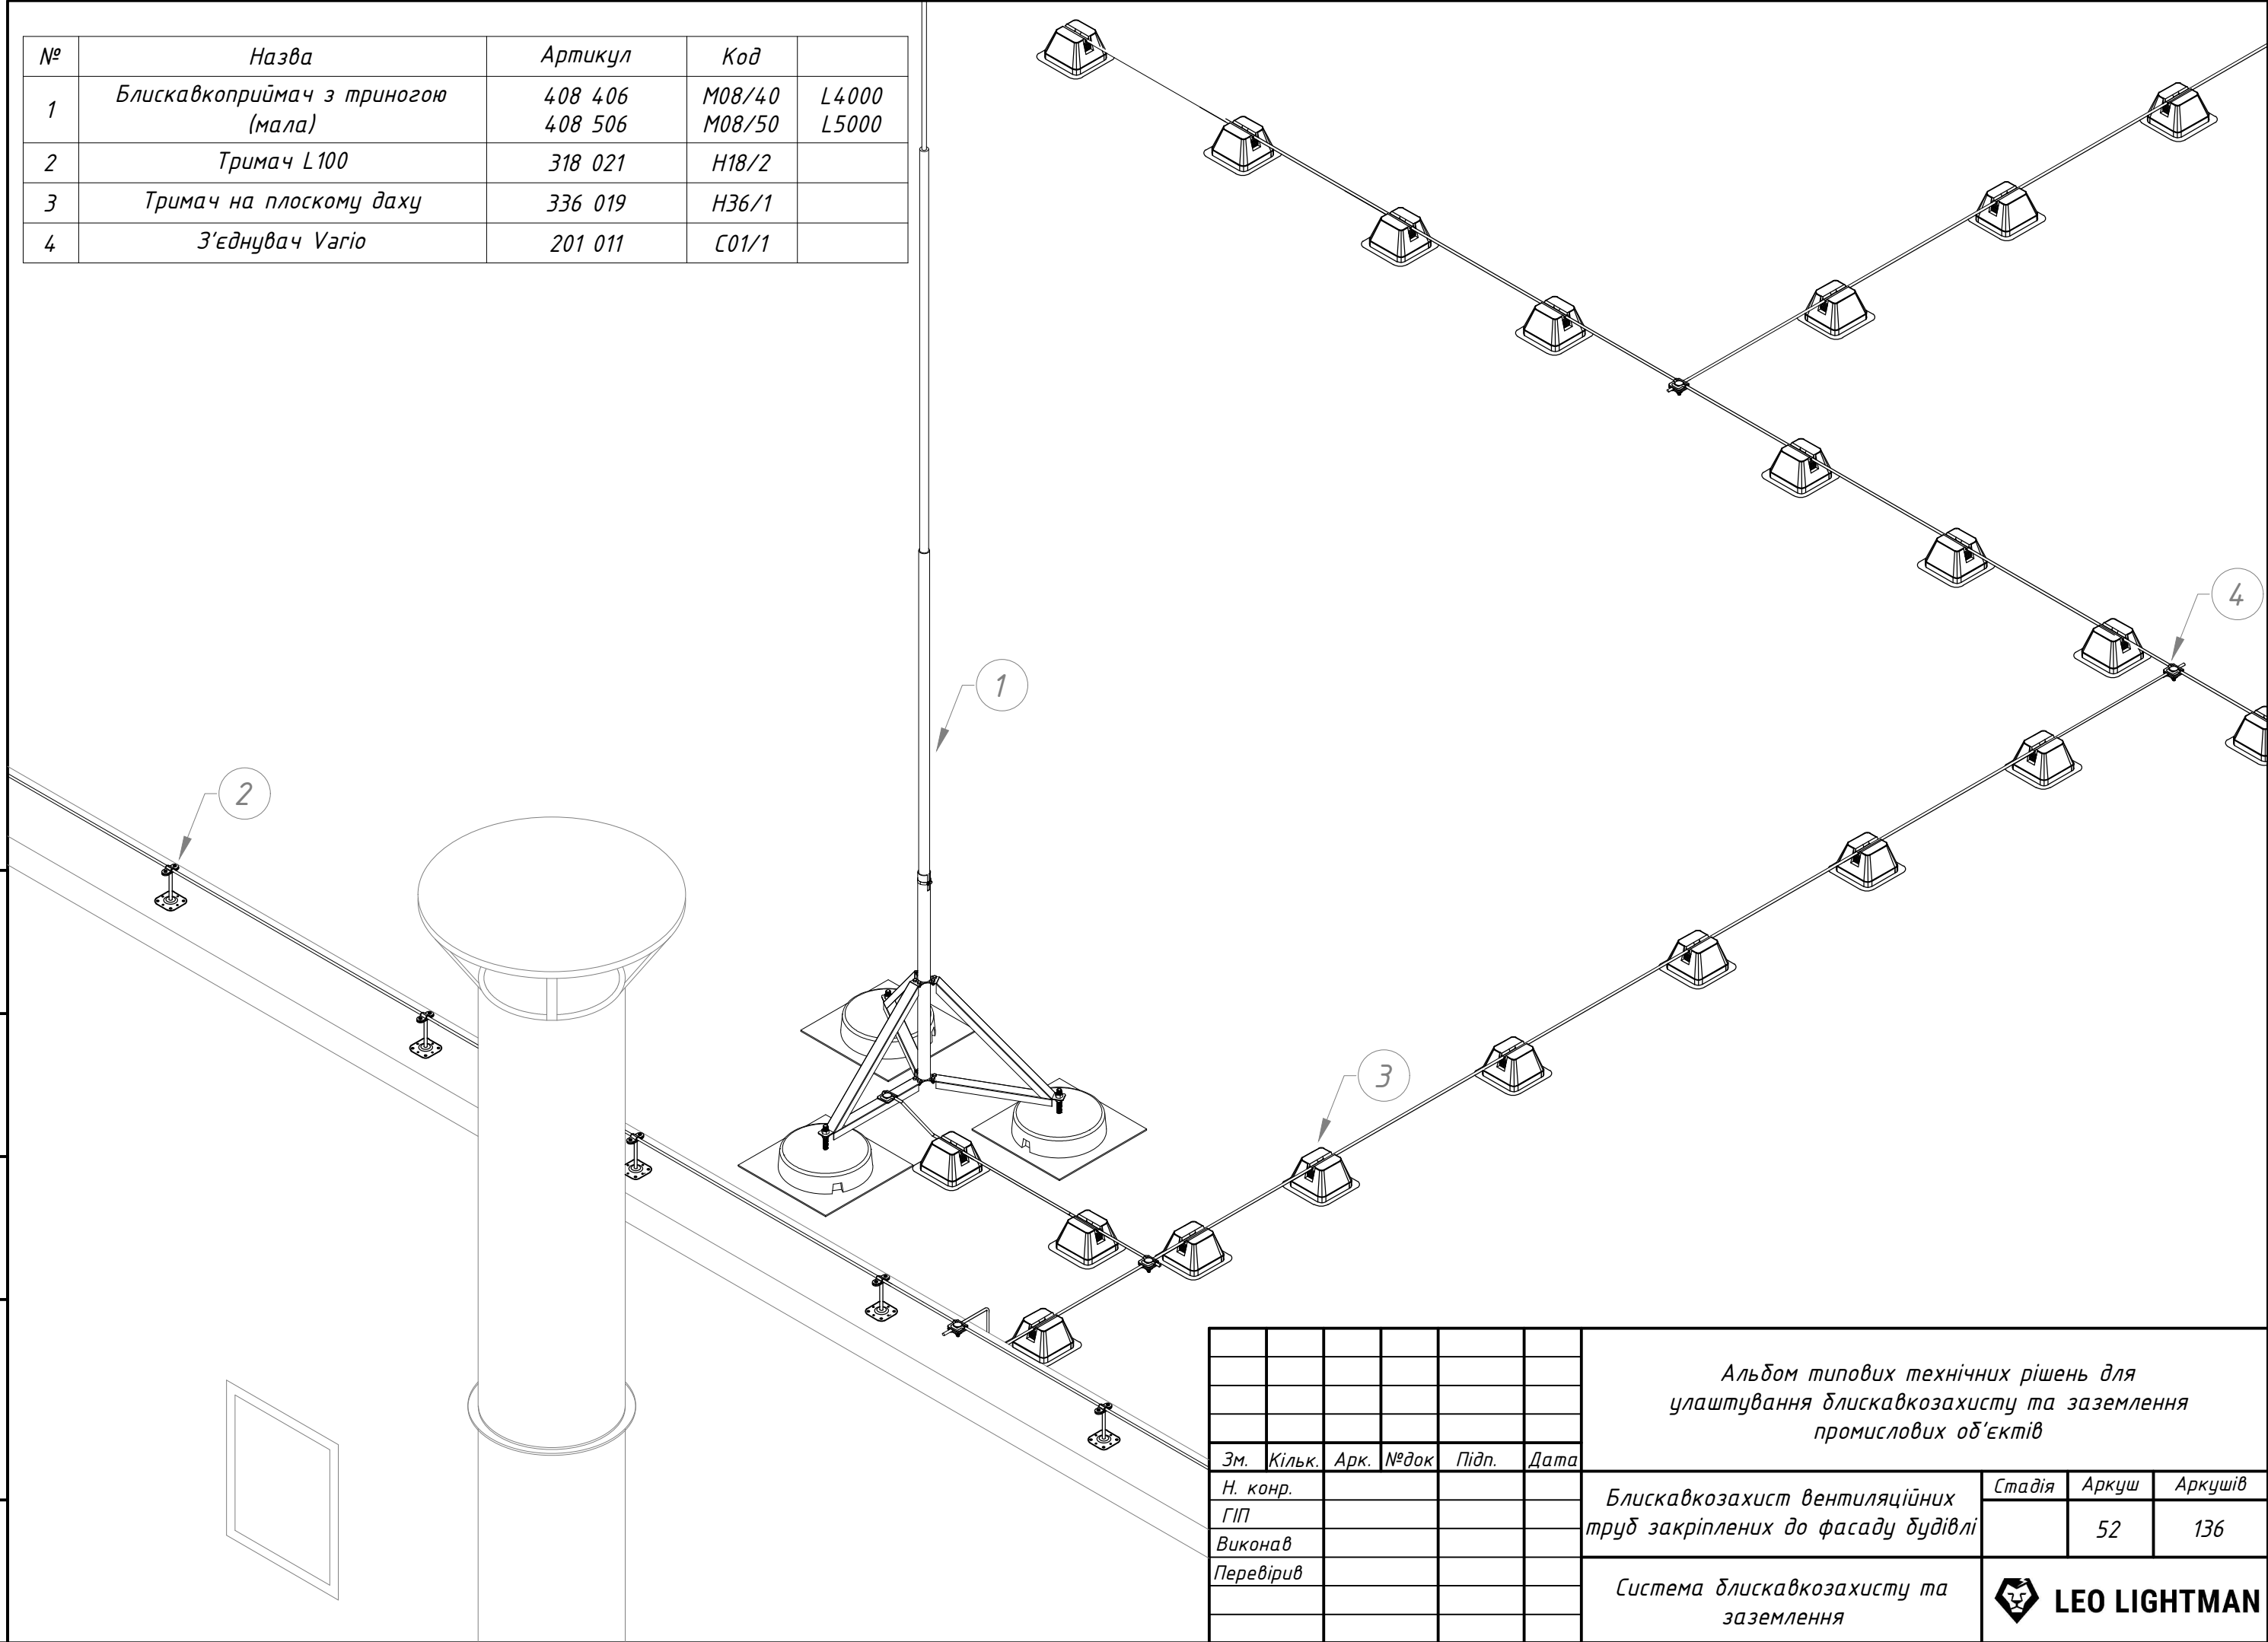


Підпис і дата	
Інв. № дудл.	
Взам інв. №	
Підпис і дата	
Інв. № ориг.	

						Альбом типових технічних рішень для улаштування блискавкозахисту та заземлення промислових об'єктів				
Зм.	Кільк.	Арк.	№ док	Підп.	Дата	Блискавкозахист вентиляційних труб закріплених до фасаду будівлі		Стадія	Аркуш	Аркушів
Н. конр.									52	136
ГІП										
Виконав										
Перевірюв										
						Система блискавкозахисту та заземлення		 LEO LIGHTMAN		

Інв. № орг.	Підпис і дата	Взам інв. №	Інв. № дубл.	Підпис і дата

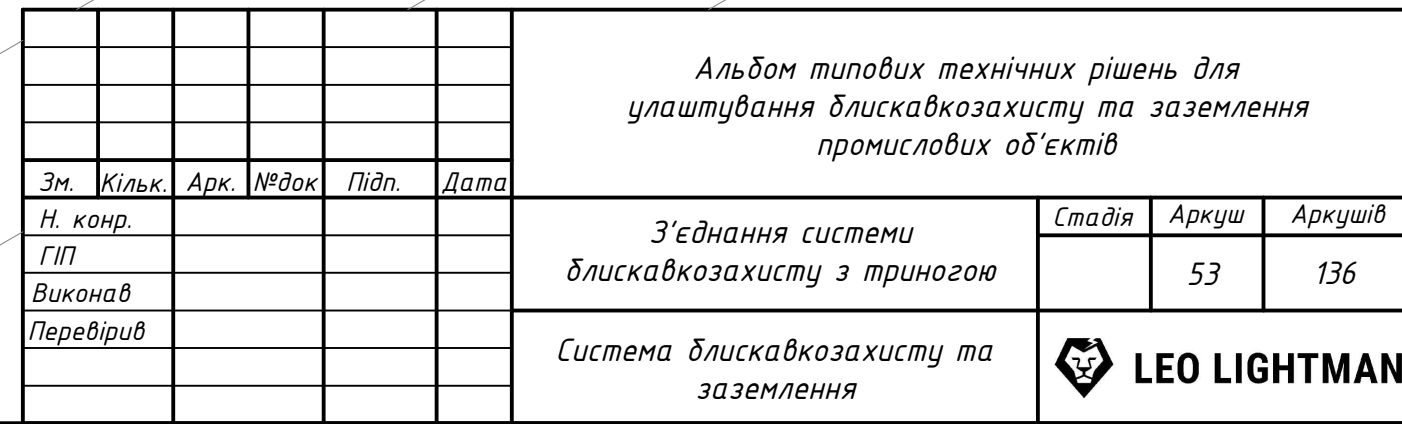

№	Назва	Артикул	Код	Довжина
1	Тримач ізоляційної штанги до стіни	330 011	H30/1	
2	Ізоляційна штанга D16	324 019 324 029 324 039	H24/1 H24/2 H24/3	L500 L750 L1000
3	Блискавкоприймач з бетонною основою	407 156-406	M07/15-40	L1500-L4000
4	З'єднувач Varjo	201 011	C01/1	
5	Тримач на плоскому даху	336 019	H36/1	

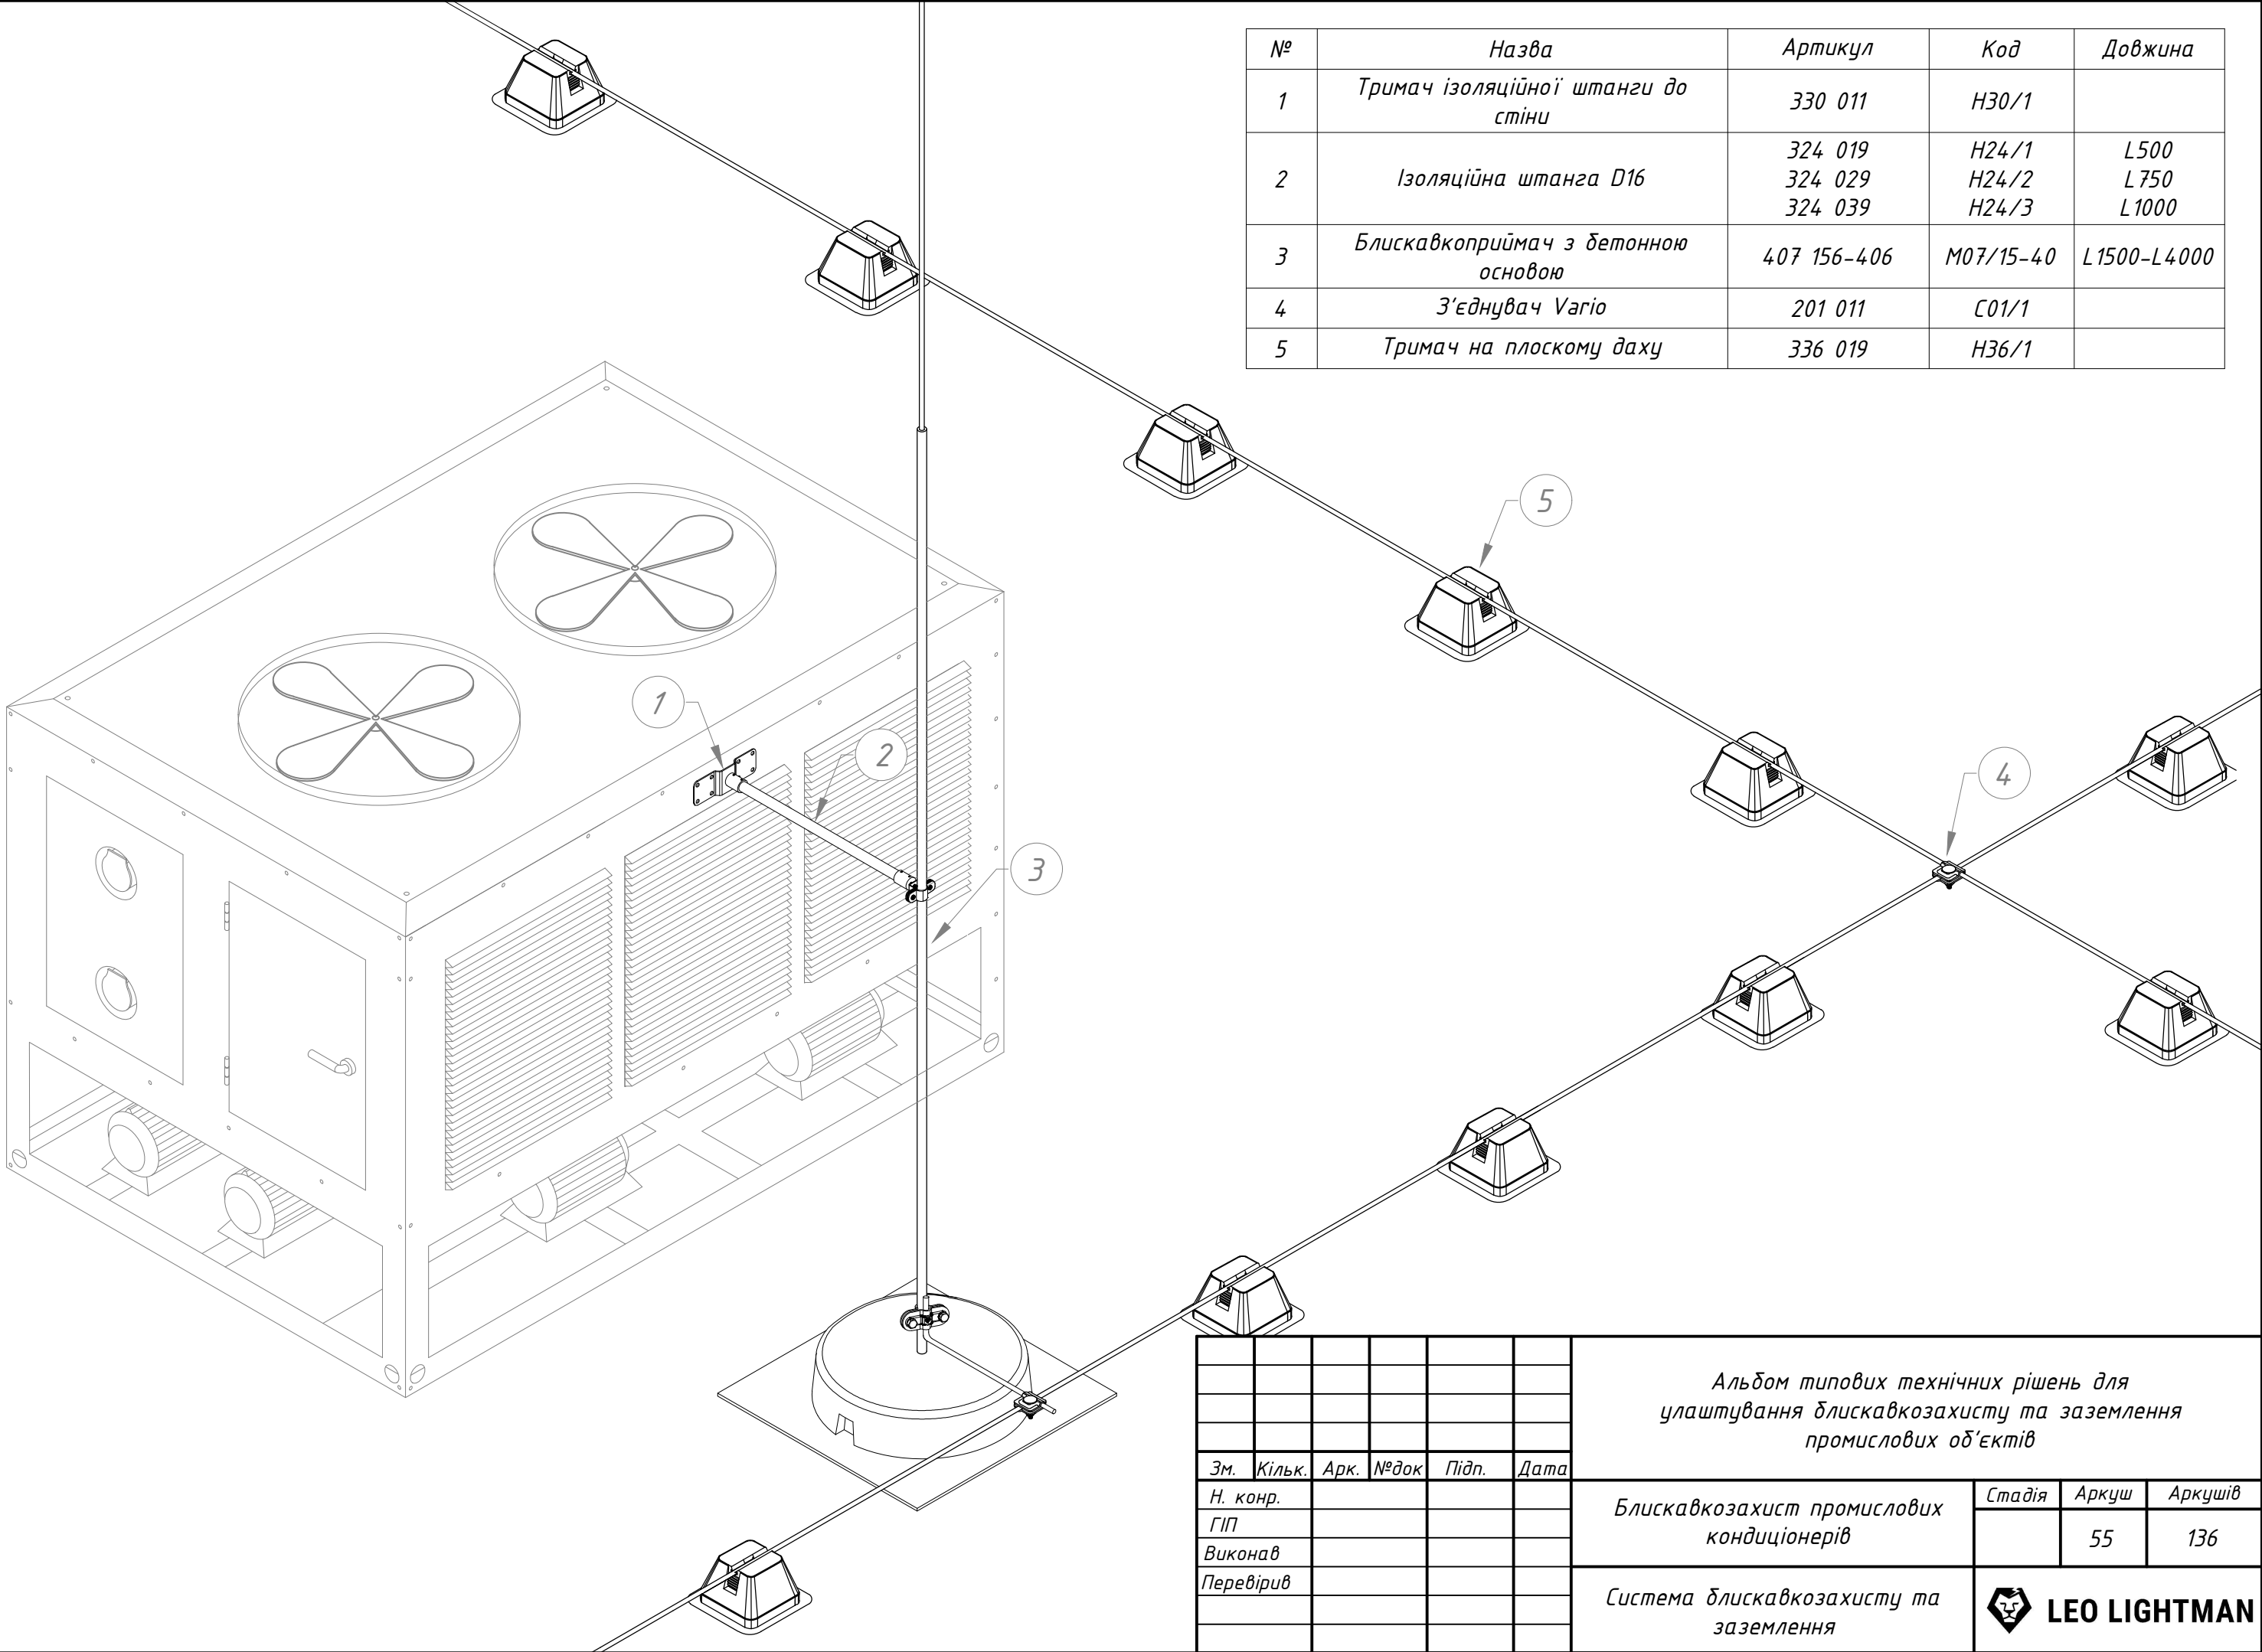


Підпис і дата	
Інв. № дудл.	
Взам інв. №	
Підпис і дата	
Інв. № ориг.	

						Альбом типових технічних рішень для улаштування блискавкозахисту та заземлення промислових об'єктів			
Зм.	Кільк.	Арк.	№ док	Підп.	Дата	Блискавкозахист промислових кондиціонерів	Стадія	Аркуш	Аркушів
Н. конр.								55	136
ГІП									
Виконав									
Перевірів						Система блискавкозахисту та заземлення	 LEO LIGHTMAN		


№	Назва	Артикул	Код	Довжина
1	Тримач ізоляційної штанги до стіни	330 011	H30/1	
2	Ізоляційна штанга D16	324 019	H24/1	L500
3	Блискавкоприймач з бетонною основою	407 206-406	M07/15-40	L1500-L4000
4	З'єднувач Varig	201 011	C01/1	
5	Тримач на плоскому даху	336 019	H36/1	

Підпис і дата	Інв. № дудл.	Взам інв. №	Підпис і дата	Інв. № ориг.

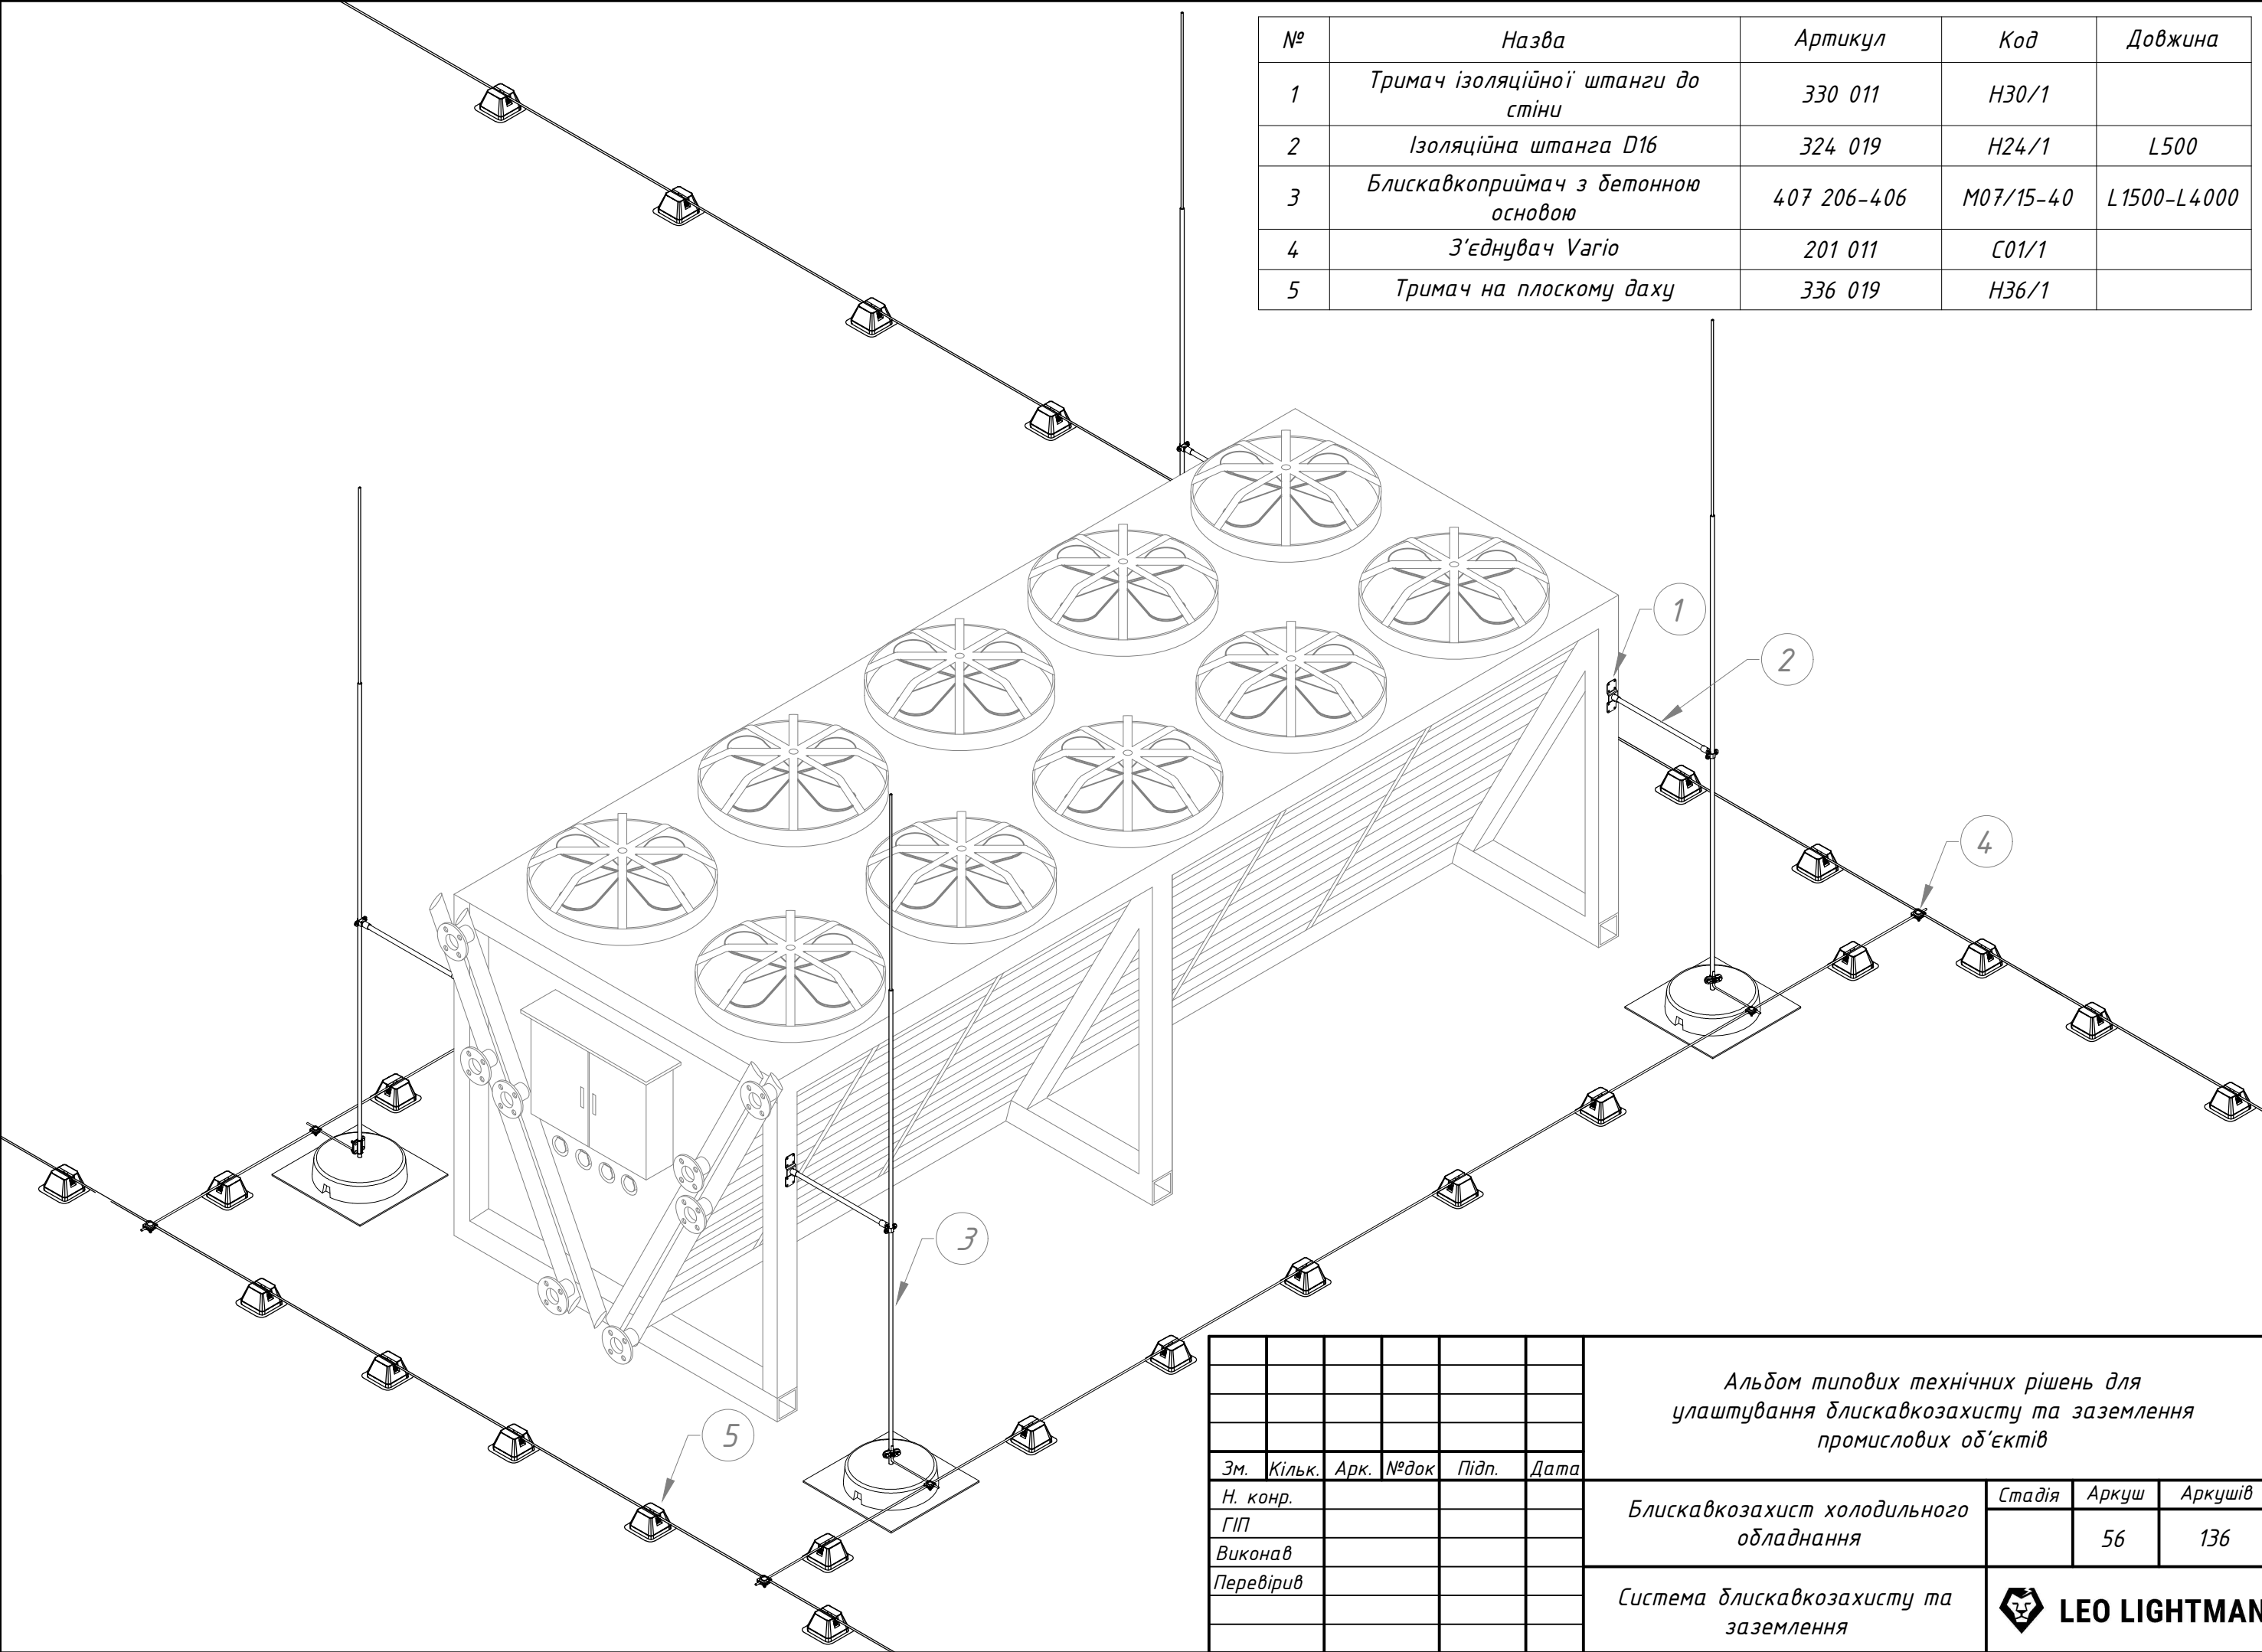

						Альбом типових технічних рішень для улаштування блискавкозахисту та заземлення промислових об'єктів				
Зм.	Кільк.	Арк.	№ док	Підп.	Дата	Блискавкозахист холодильного обладнання		Стадія	Аркуш	Аркушів
Н. конр.									56	136
ГІП										
Виконав										
Перевірив										
						Система блискавкозахисту та заземлення		 LEO LIGHTMAN		

№	Назва	Артикул	Код	Довжина
1	Блискавкоприймач з бетонною основою	407 206-406	M07/20-40	L2000-L4000
2	Тримач на плоскому даху	336 019	H36/1	

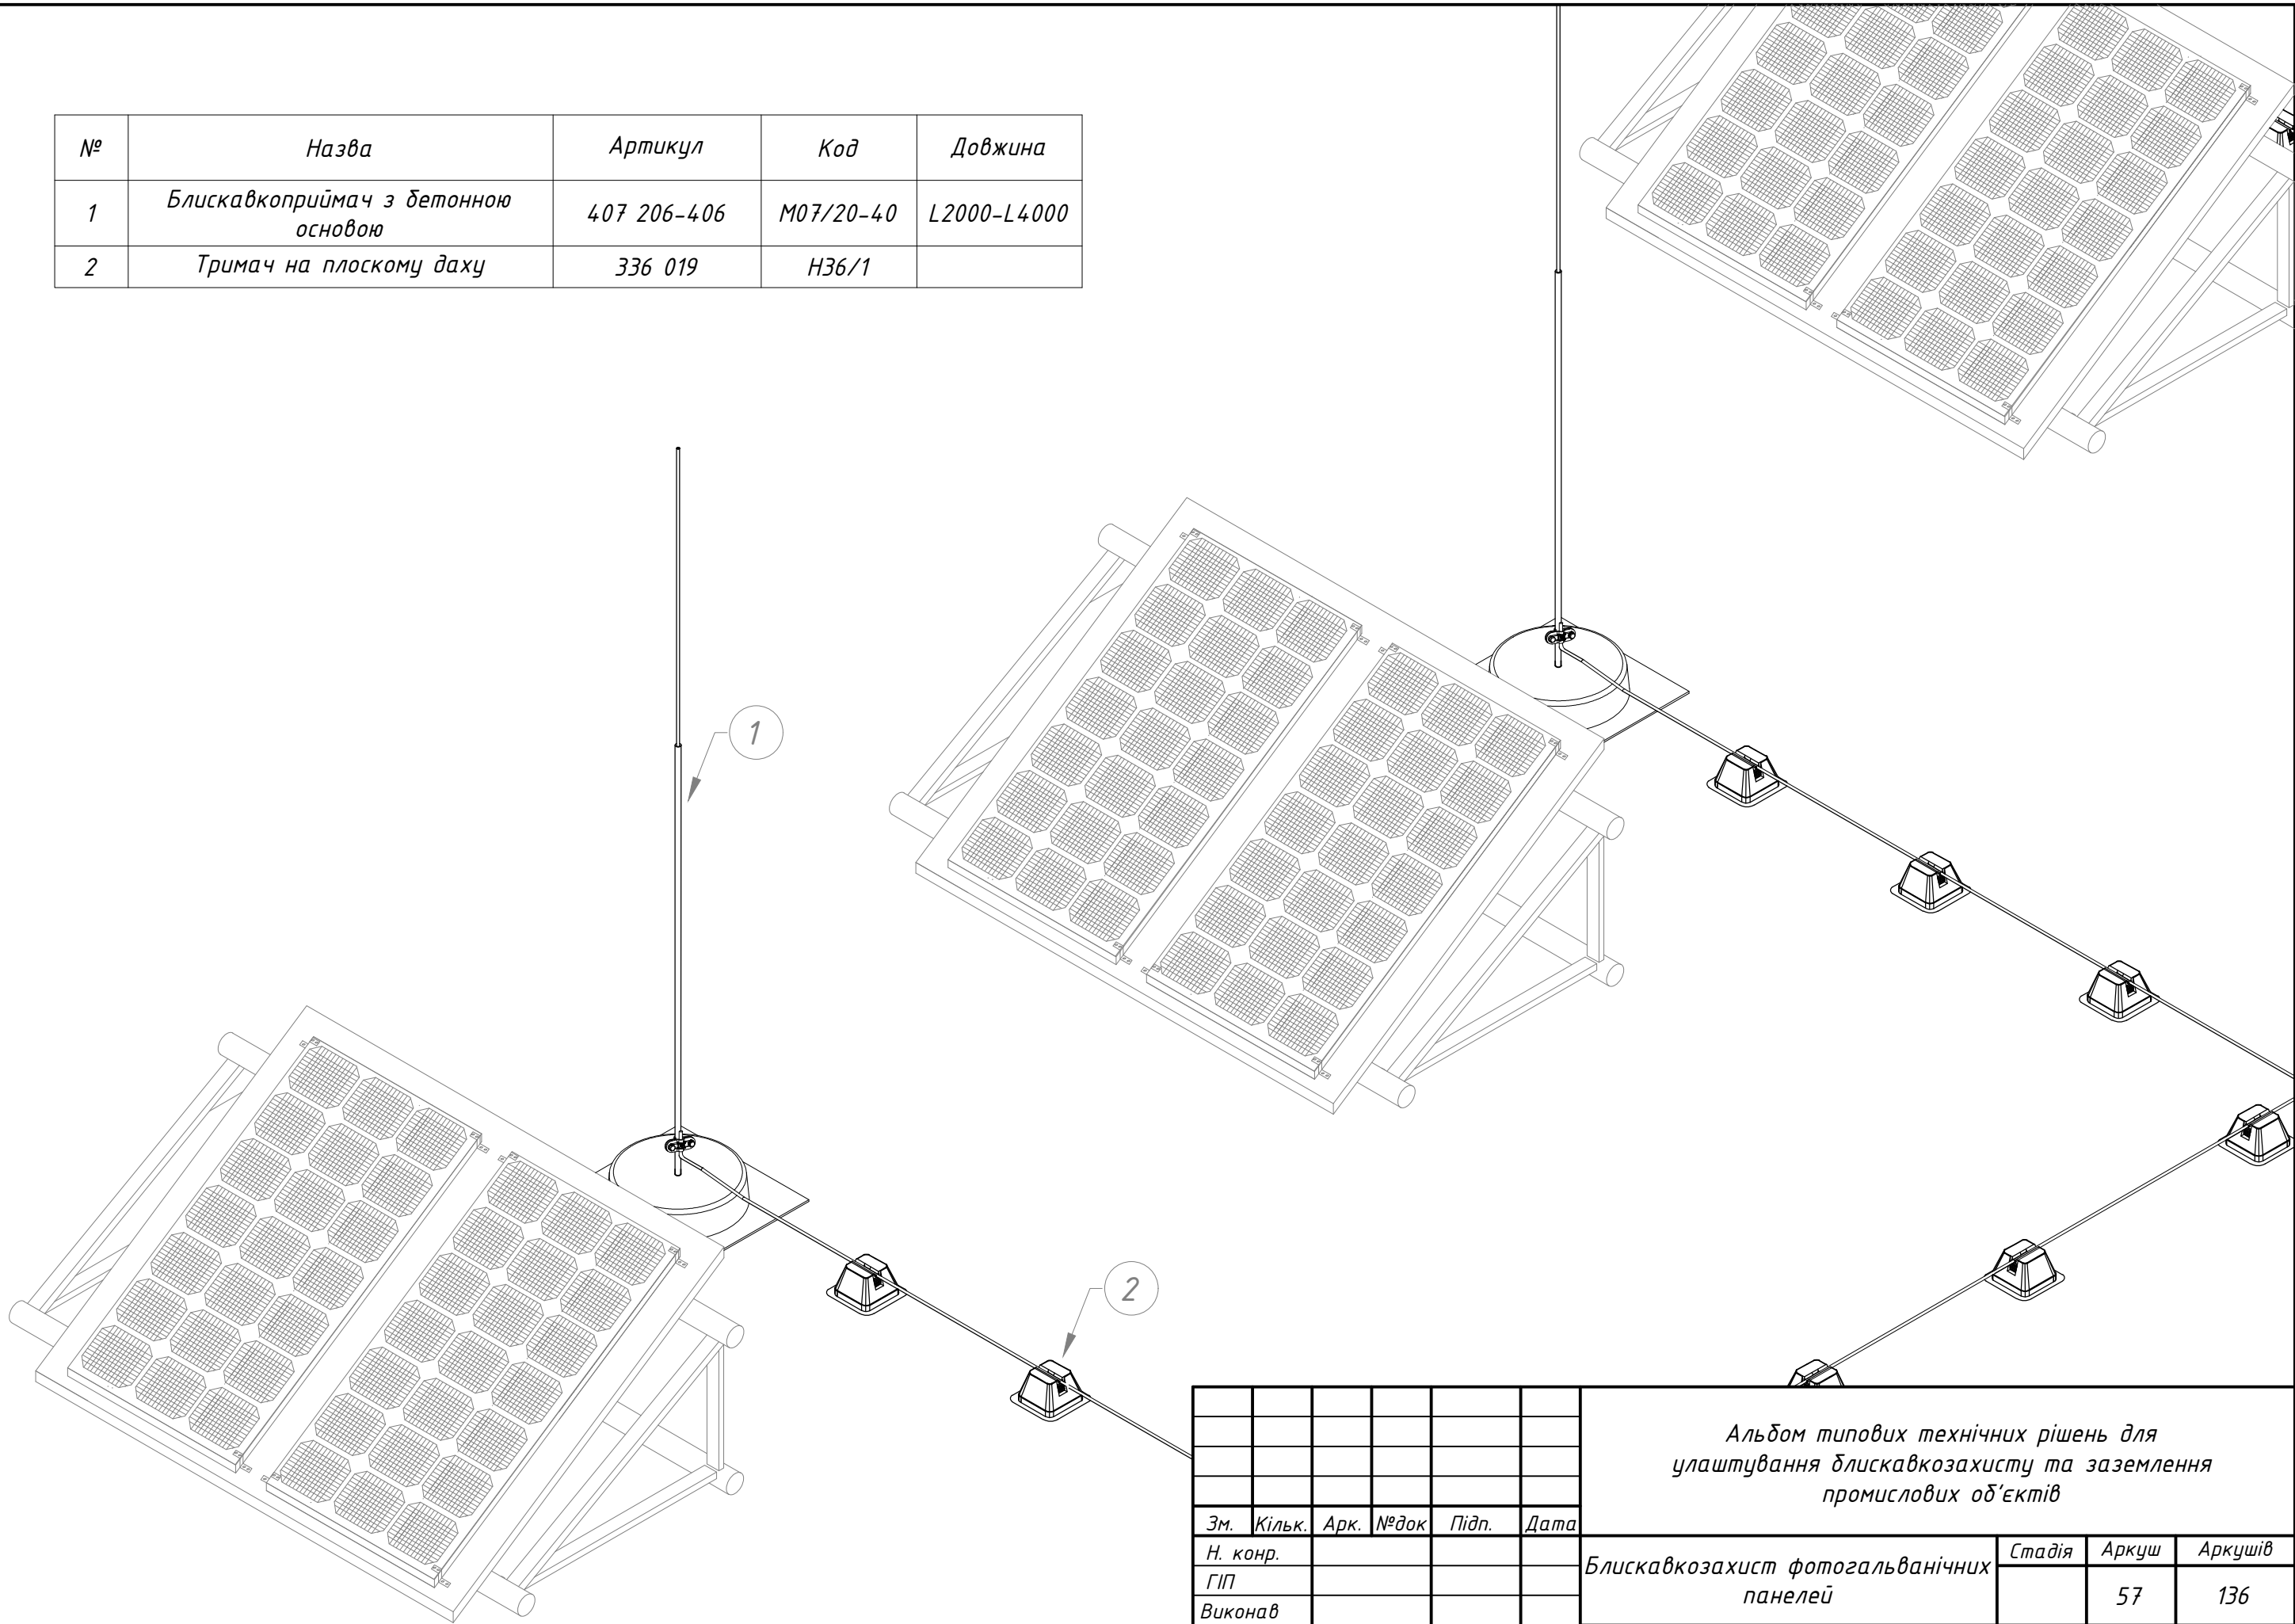


Підпис і дата	
Інв. № дудл.	
Взам інв. №	
Підпис і дата	
Інв. № ориг.	

						Альбом типових технічних рішень для улаштування блискавкозахисту та заземлення промислових об'єктів			
Зм.	Кільк.	Арк.	№ док	Підп.	Дата	Блискавкозахист фотогальванічних панелей	Стадія	Аркуш	Аркушів
Н. конр.								57	136
ГІП									
Виконав									
Перевірів						Система блискавкозахисту та заземлення	 LEO LIGHTMAN		


№	Назва	Артикул	Код	Довжина
1	Блискавкоприймач збірний	405 406-126	M05/40-12	L 4000-L 12000
2	Тримач щогли L450	416 013	M16/1	для БП 4-8м - 2шт для БП 9-12м - 3шт
3	З'єднувач до труби	216 021	C16/2	
4	З'єднувач Varigio	201 011	C01/1	
5	Тримач на плоскому даху	336 019	H36/1	

Підпис і дата	
Інв. № дудл.	
Взам інв. №	
Підпис і дата	
Інв. № ориг.	

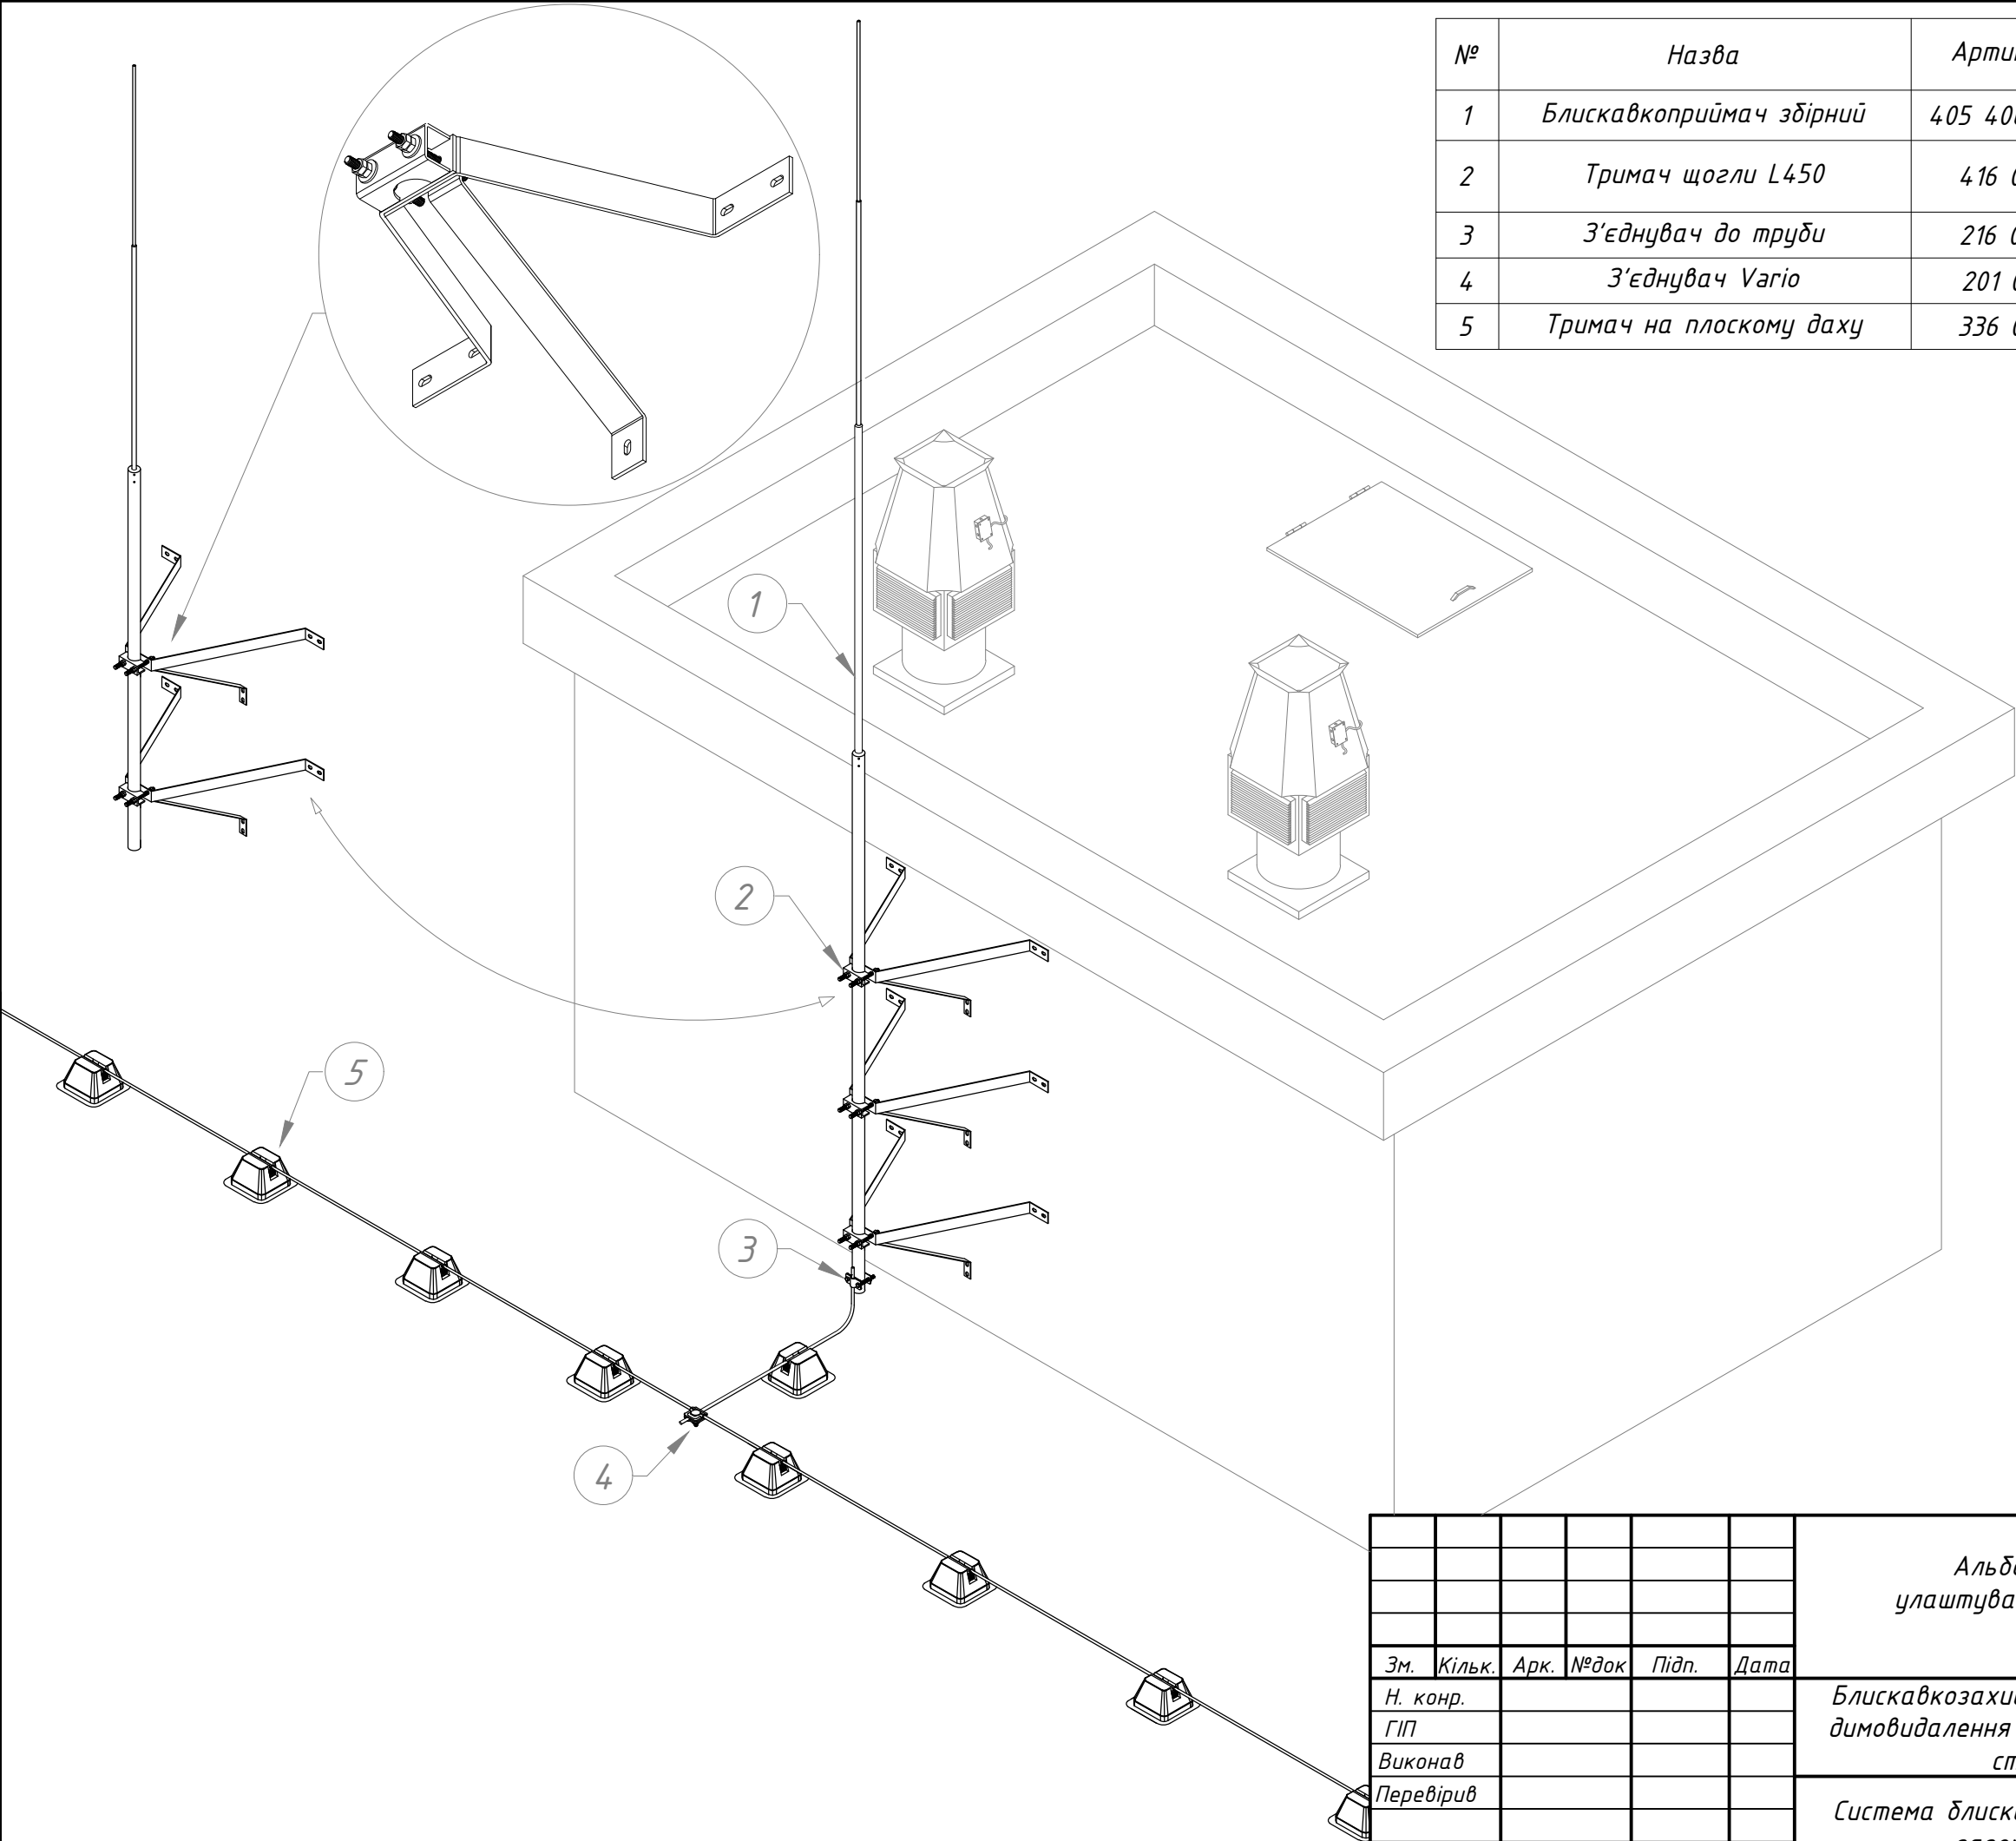

						Альбом типових технічних рішень для улаштування блискавкозахисту та заземлення промислових об'єктів			
Зм.	Кільк.	Арк.	№ док	Підп.	Дата	Блискавкозахист вентилятора димовидалення з кріпленням до стіни	Стадія	Аркуш	Аркушів
Н. конр.								59	136
ГІП									
Виконав						Система блискавкозахисту та заземлення	 LEO LIGHTMAN		
Перевірів									


Інв. № ориг.	Підпис і дата	Взам інв. №	Інв. № дубл.	Підпис і дата

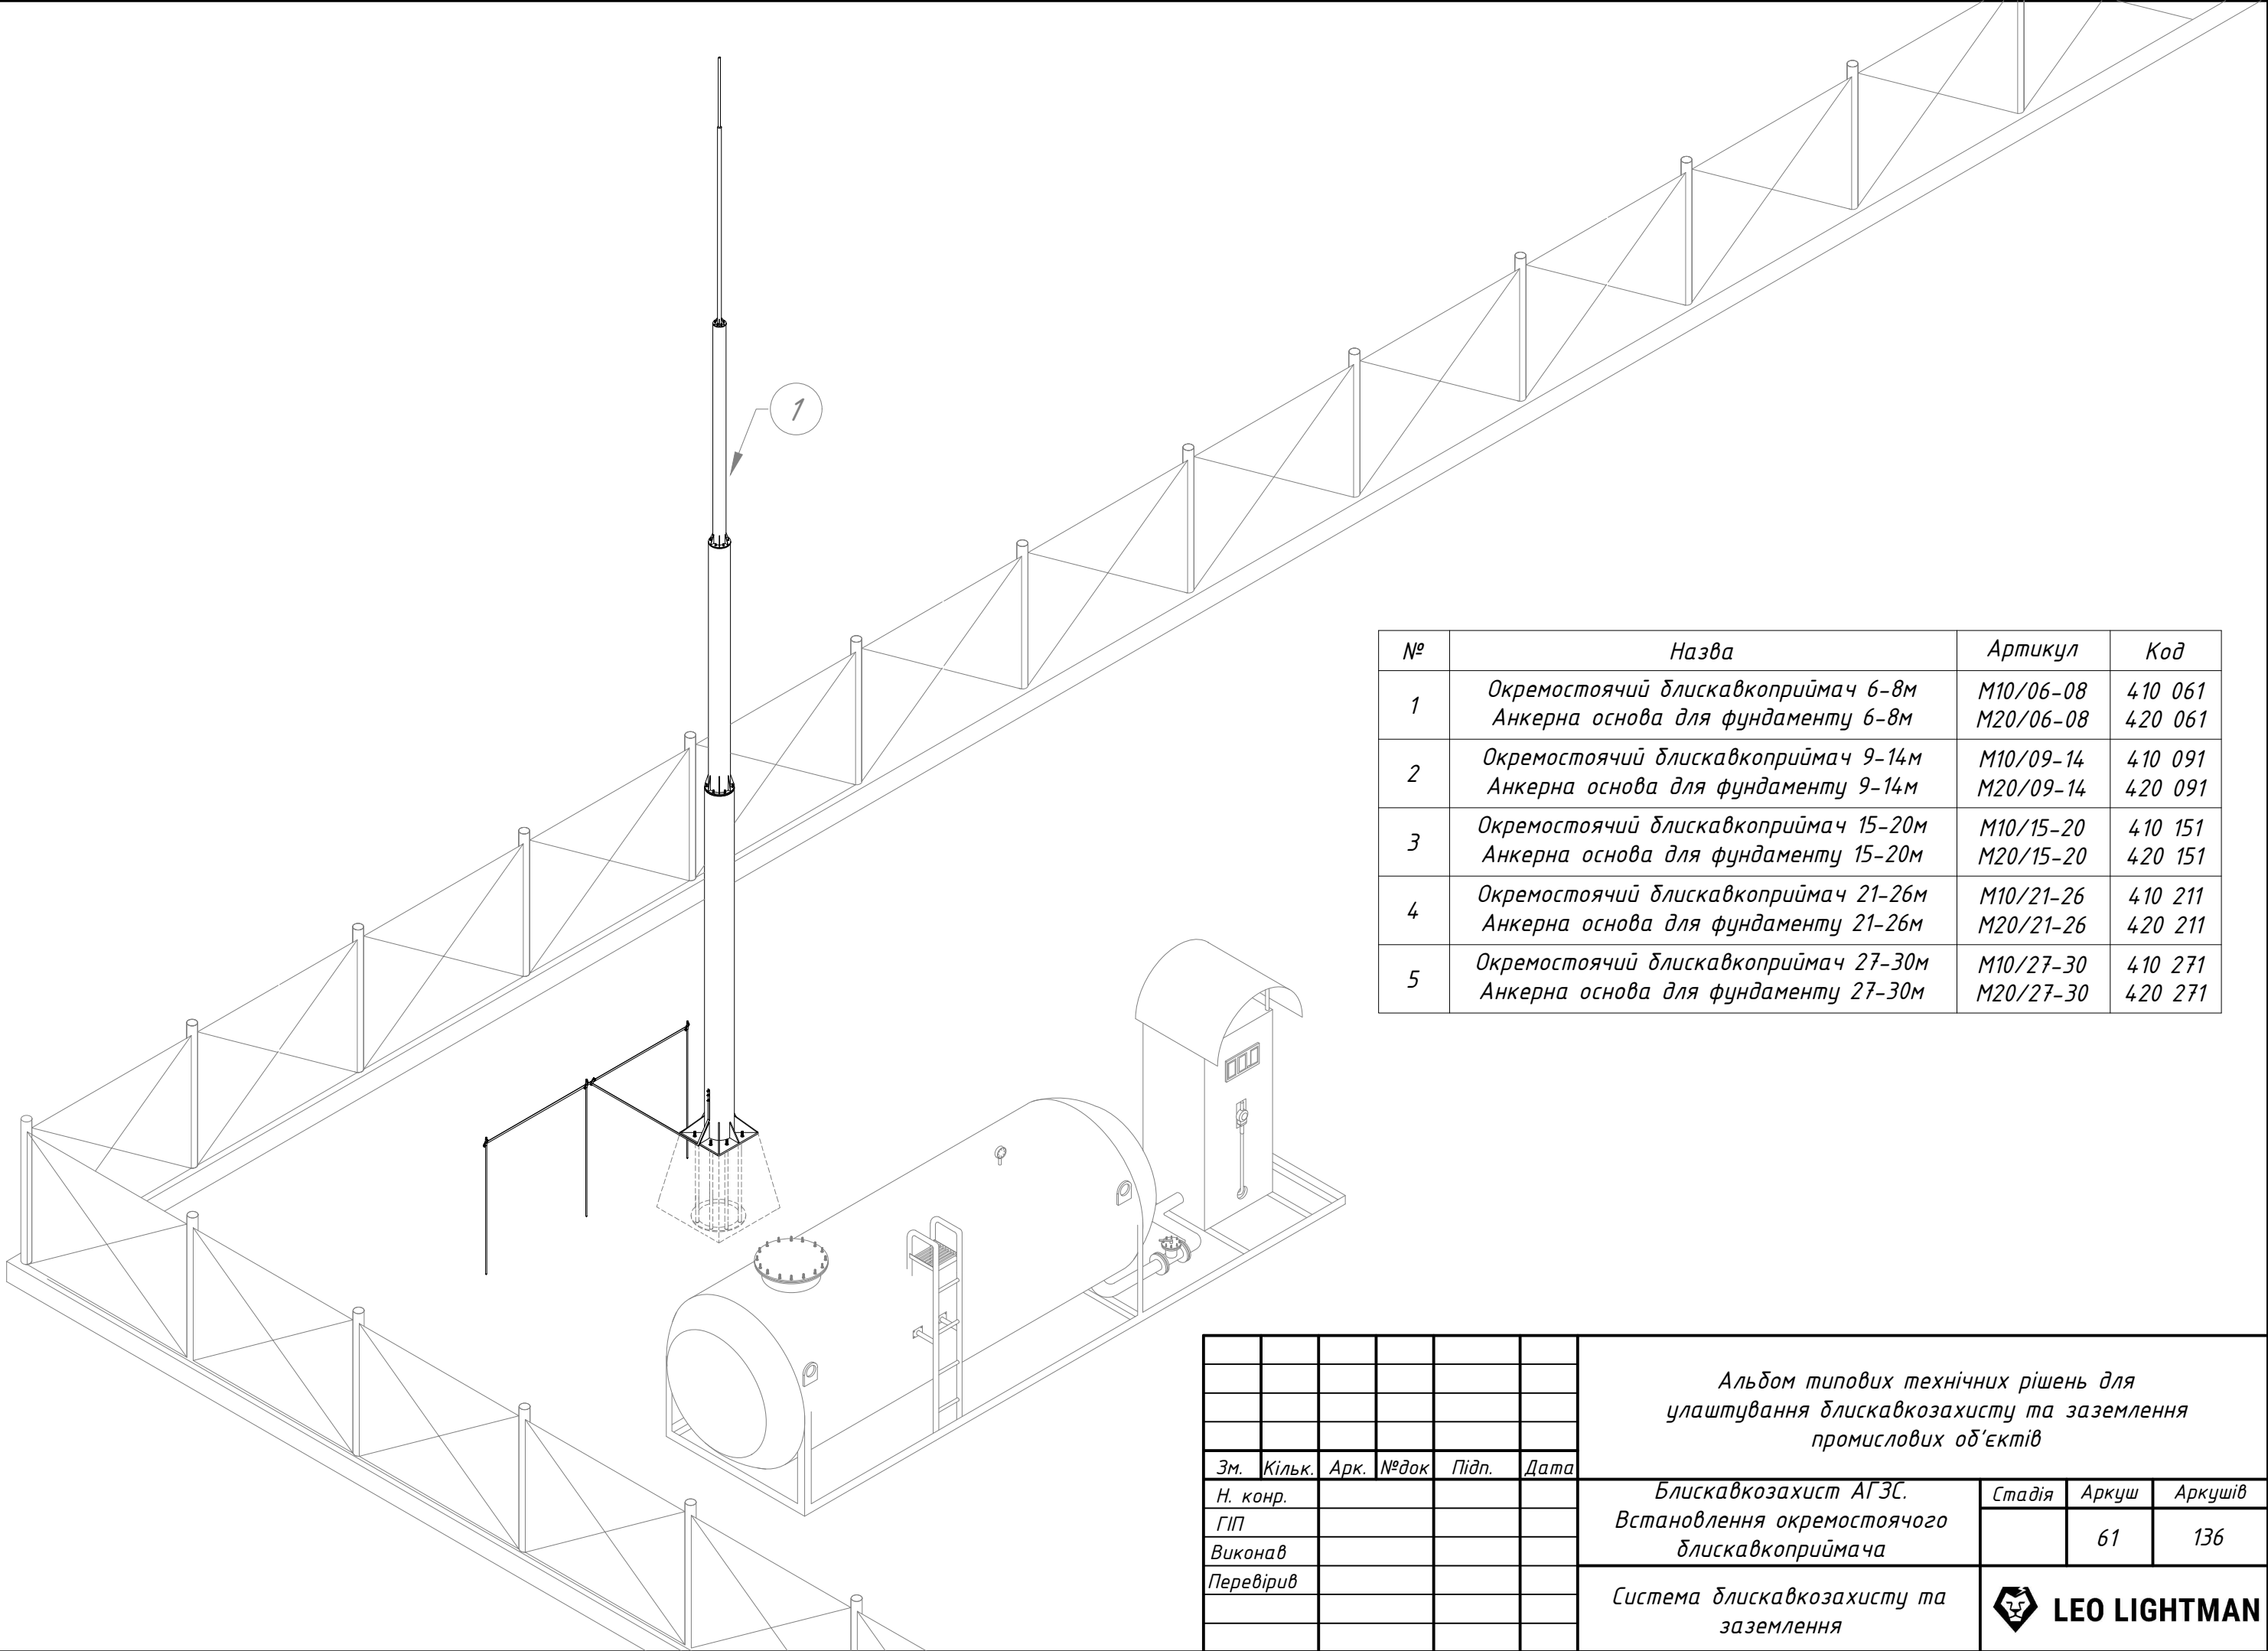

№	Назва	Артикул	Код
1	Окремостоячий блискавкоприймач 6-8м Анкерна основа для фундаменту 6-8м	M10/06-08 M20/06-08	410 061 420 061
2	Окремостоячий блискавкоприймач 9-14м Анкерна основа для фундаменту 9-14м	M10/09-14 M20/09-14	410 091 420 091
3	Окремостоячий блискавкоприймач 15-20м Анкерна основа для фундаменту 15-20м	M10/15-20 M20/15-20	410 151 420 151
4	Окремостоячий блискавкоприймач 21-26м Анкерна основа для фундаменту 21-26м	M10/21-26 M20/21-26	410 211 420 211
5	Окремостоячий блискавкоприймач 27-30м Анкерна основа для фундаменту 27-30м	M10/27-30 M20/27-30	410 271 420 271

						Альбом типових технічних рішень для улаштування блискавкозахисту та заземлення промислових об'єктів				
Зм.	Кільк.	Арк.	№ док	Підп.	Дата	Блискавкозахист АГЗС. Встановлення окремого блискавкоприймача		Стадія	Аркуш	Аркушів
Н. конр.									61	136
ГІП										
Виконав										
Перевірів										
						Система блискавкозахисту та заземлення		 LEO LIGHTMAN		


Інв. № ориг.	Підпис і дата	Взам інв. №	Інв. № дудл.	Підпис і дата

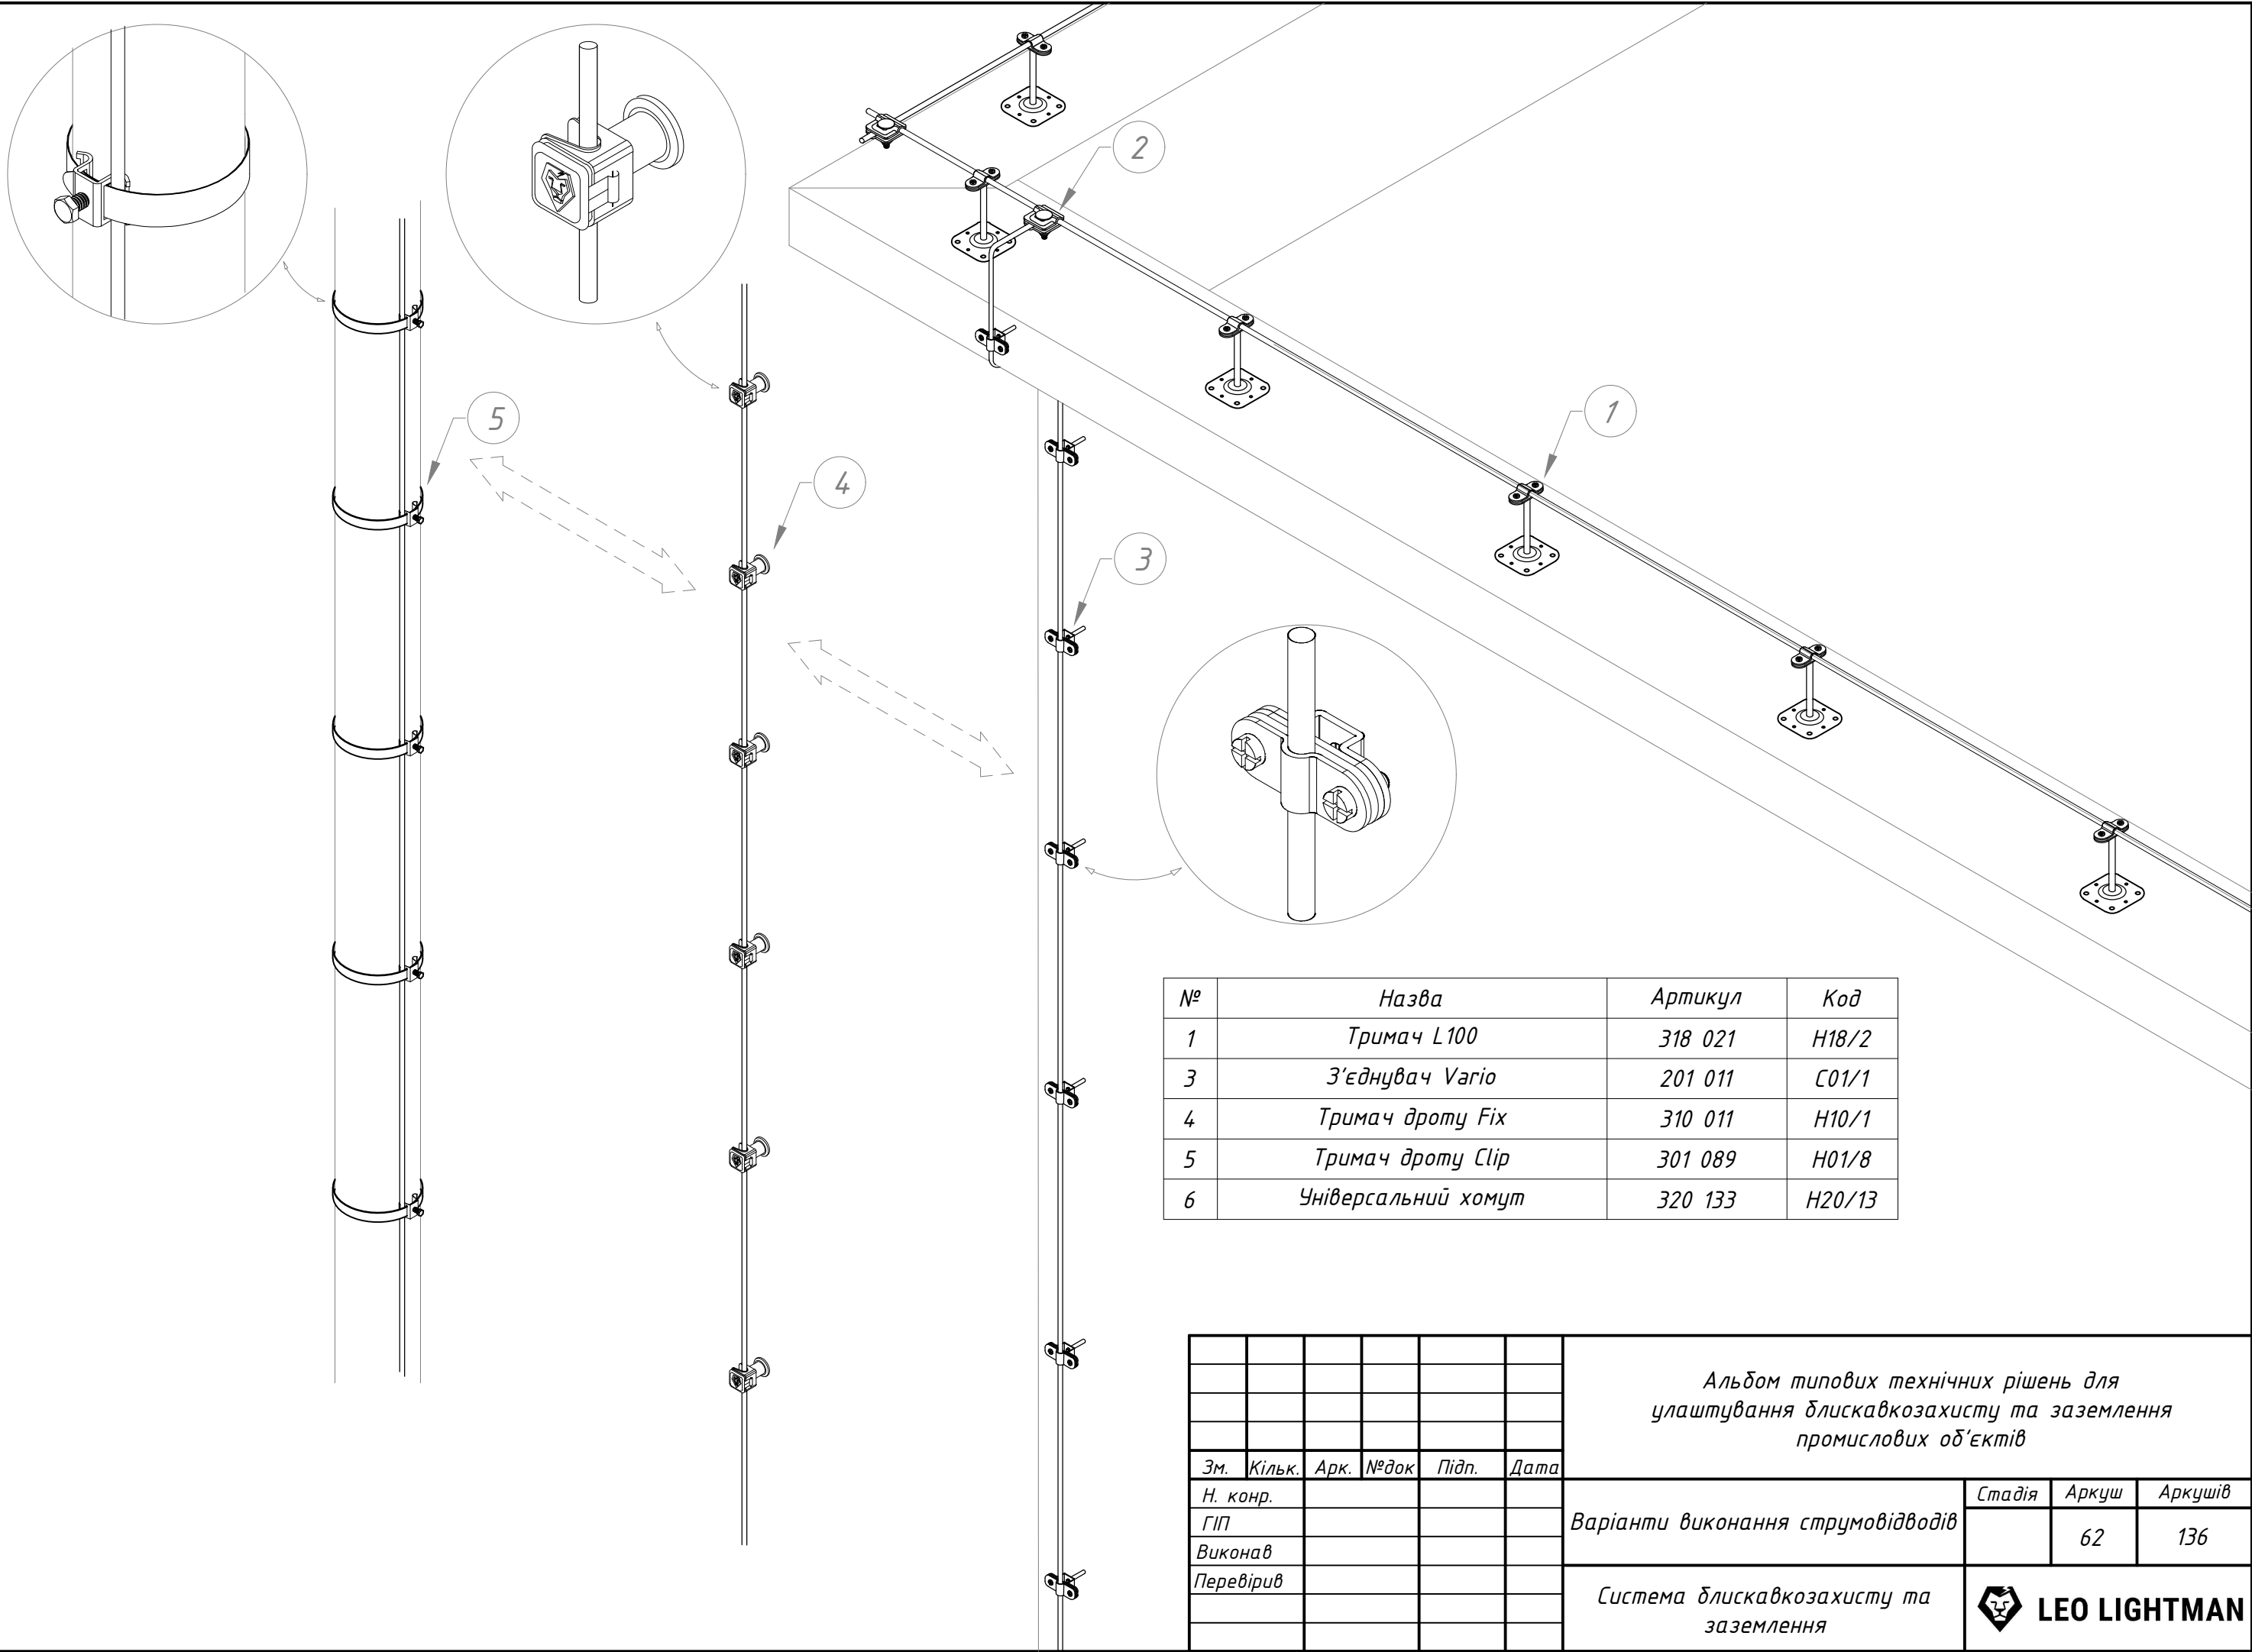

№	Назва	Артикул	Код
1	Тримач L100	318 021	H18/2
3	З'єднувач Varjo	201 011	C01/1
4	Тримач дроту Fix	310 011	H10/1
5	Тримач дроту Clip	301 089	H01/8
6	Універсальний хомут	320 133	H20/13

						Альбом типових технічних рішень для улаштування блискавкозахисту та заземлення промислових об'єктів			
Зм.	Кільк.	Арк.	№ док	Підп.	Дата	Варіанти виконання струмовідводів	Стадія	Аркуш	Аркушів
Н. конр.								62	136
ГІП									
Виконав									
Перевірив						Система блискавкозахисту та заземлення	 LEO LIGHTMAN		


Інв. № ориг.	Підпис і дата	Взам інв. №	Інв. № дудл.	Підпис і дата

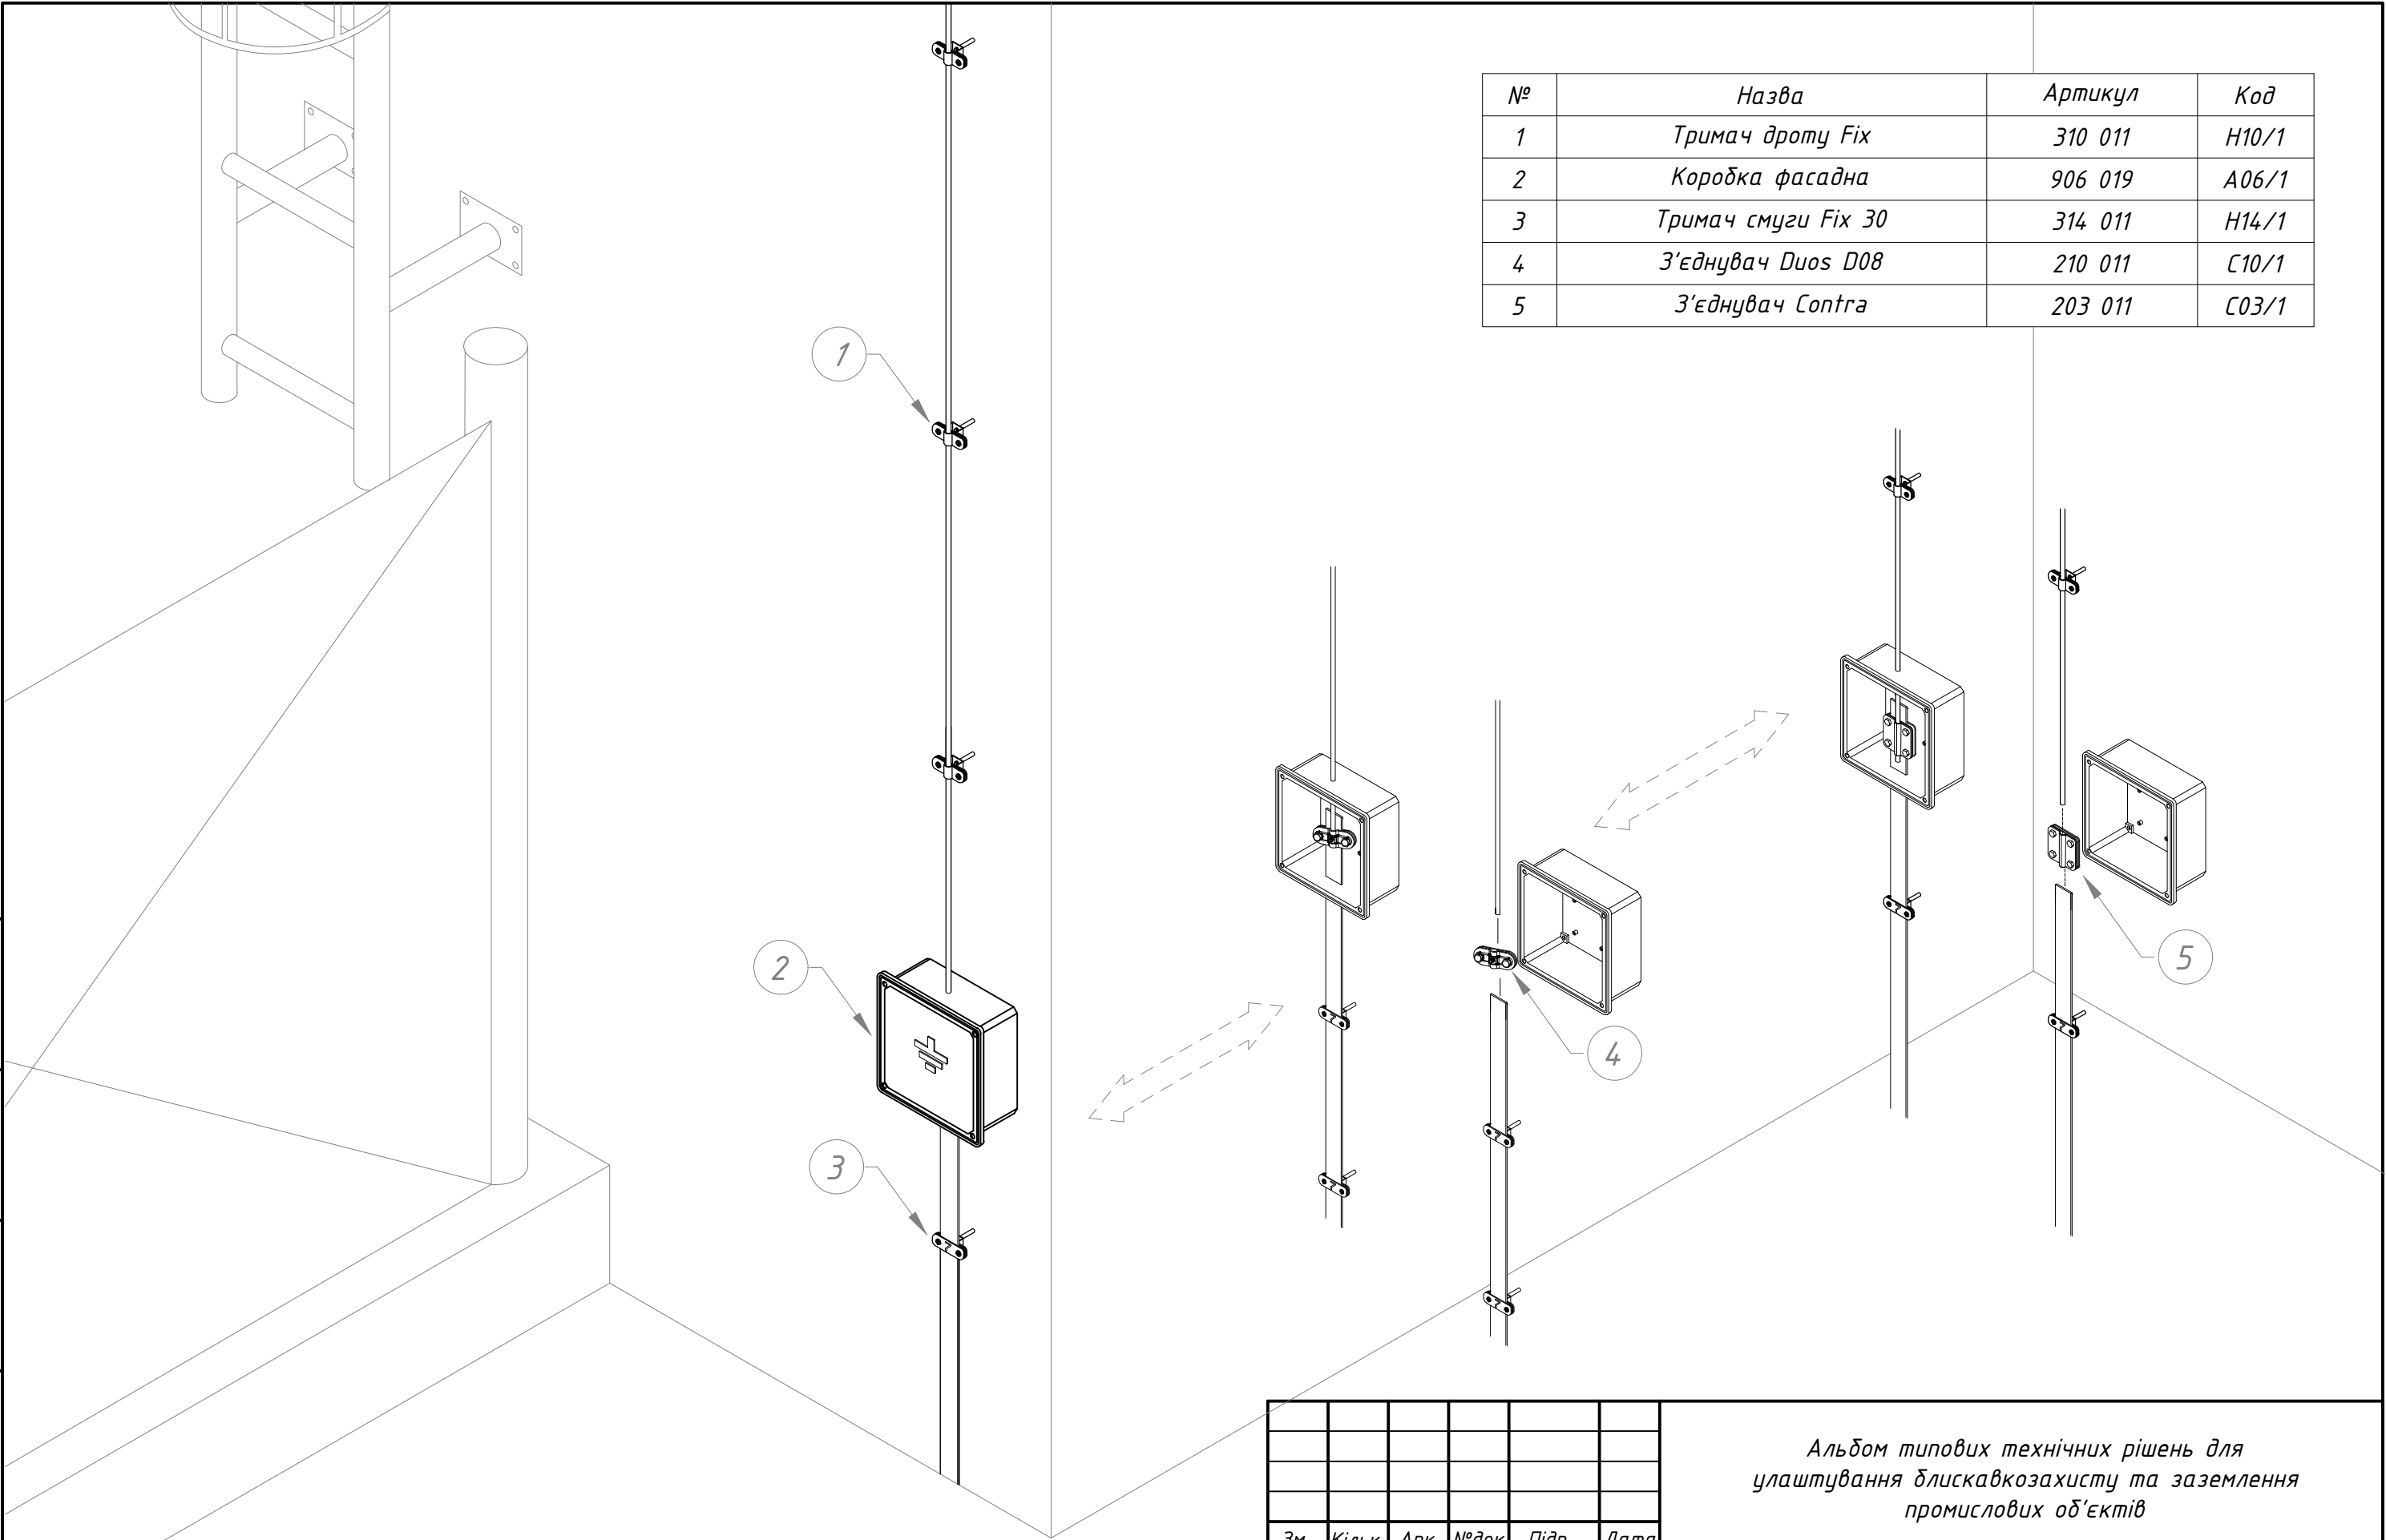

№	Назва	Артикул	Код
1	Тримач дроту Fix	310 011	H10/1
2	Коробка фасадна	906 019	A06/1
3	Тримач смуги Fix 30	314 011	H14/1
4	З'єднувач Duos D08	210 011	C10/1
5	З'єднувач Contra	203 011	C03/1

						Альбом типових технічних рішень для улаштування блискавкозахисту та заземлення промислових об'єктів			
Зм.	Кільк.	Арк.	№ док	Підп.	Дата	Контрольне з'єднання системи блискавкоприймачів з системою заземлення	Стадія	Аркуш	Аркушів
Н. конр.								64	136
ГІП									
Виконав									
Перевірив						Система блискавкозахисту та заземлення	 LEO LIGHTMAN		


№	Назва	Артикул	Код
1	Шина зрівнювання потенціалів в ПВХ оболонці	903 010	A03/1
2	Тримач смуги Fix 30	314 011	H14/1
3	З'єднувач Cross для смуги	202 021	C02/2

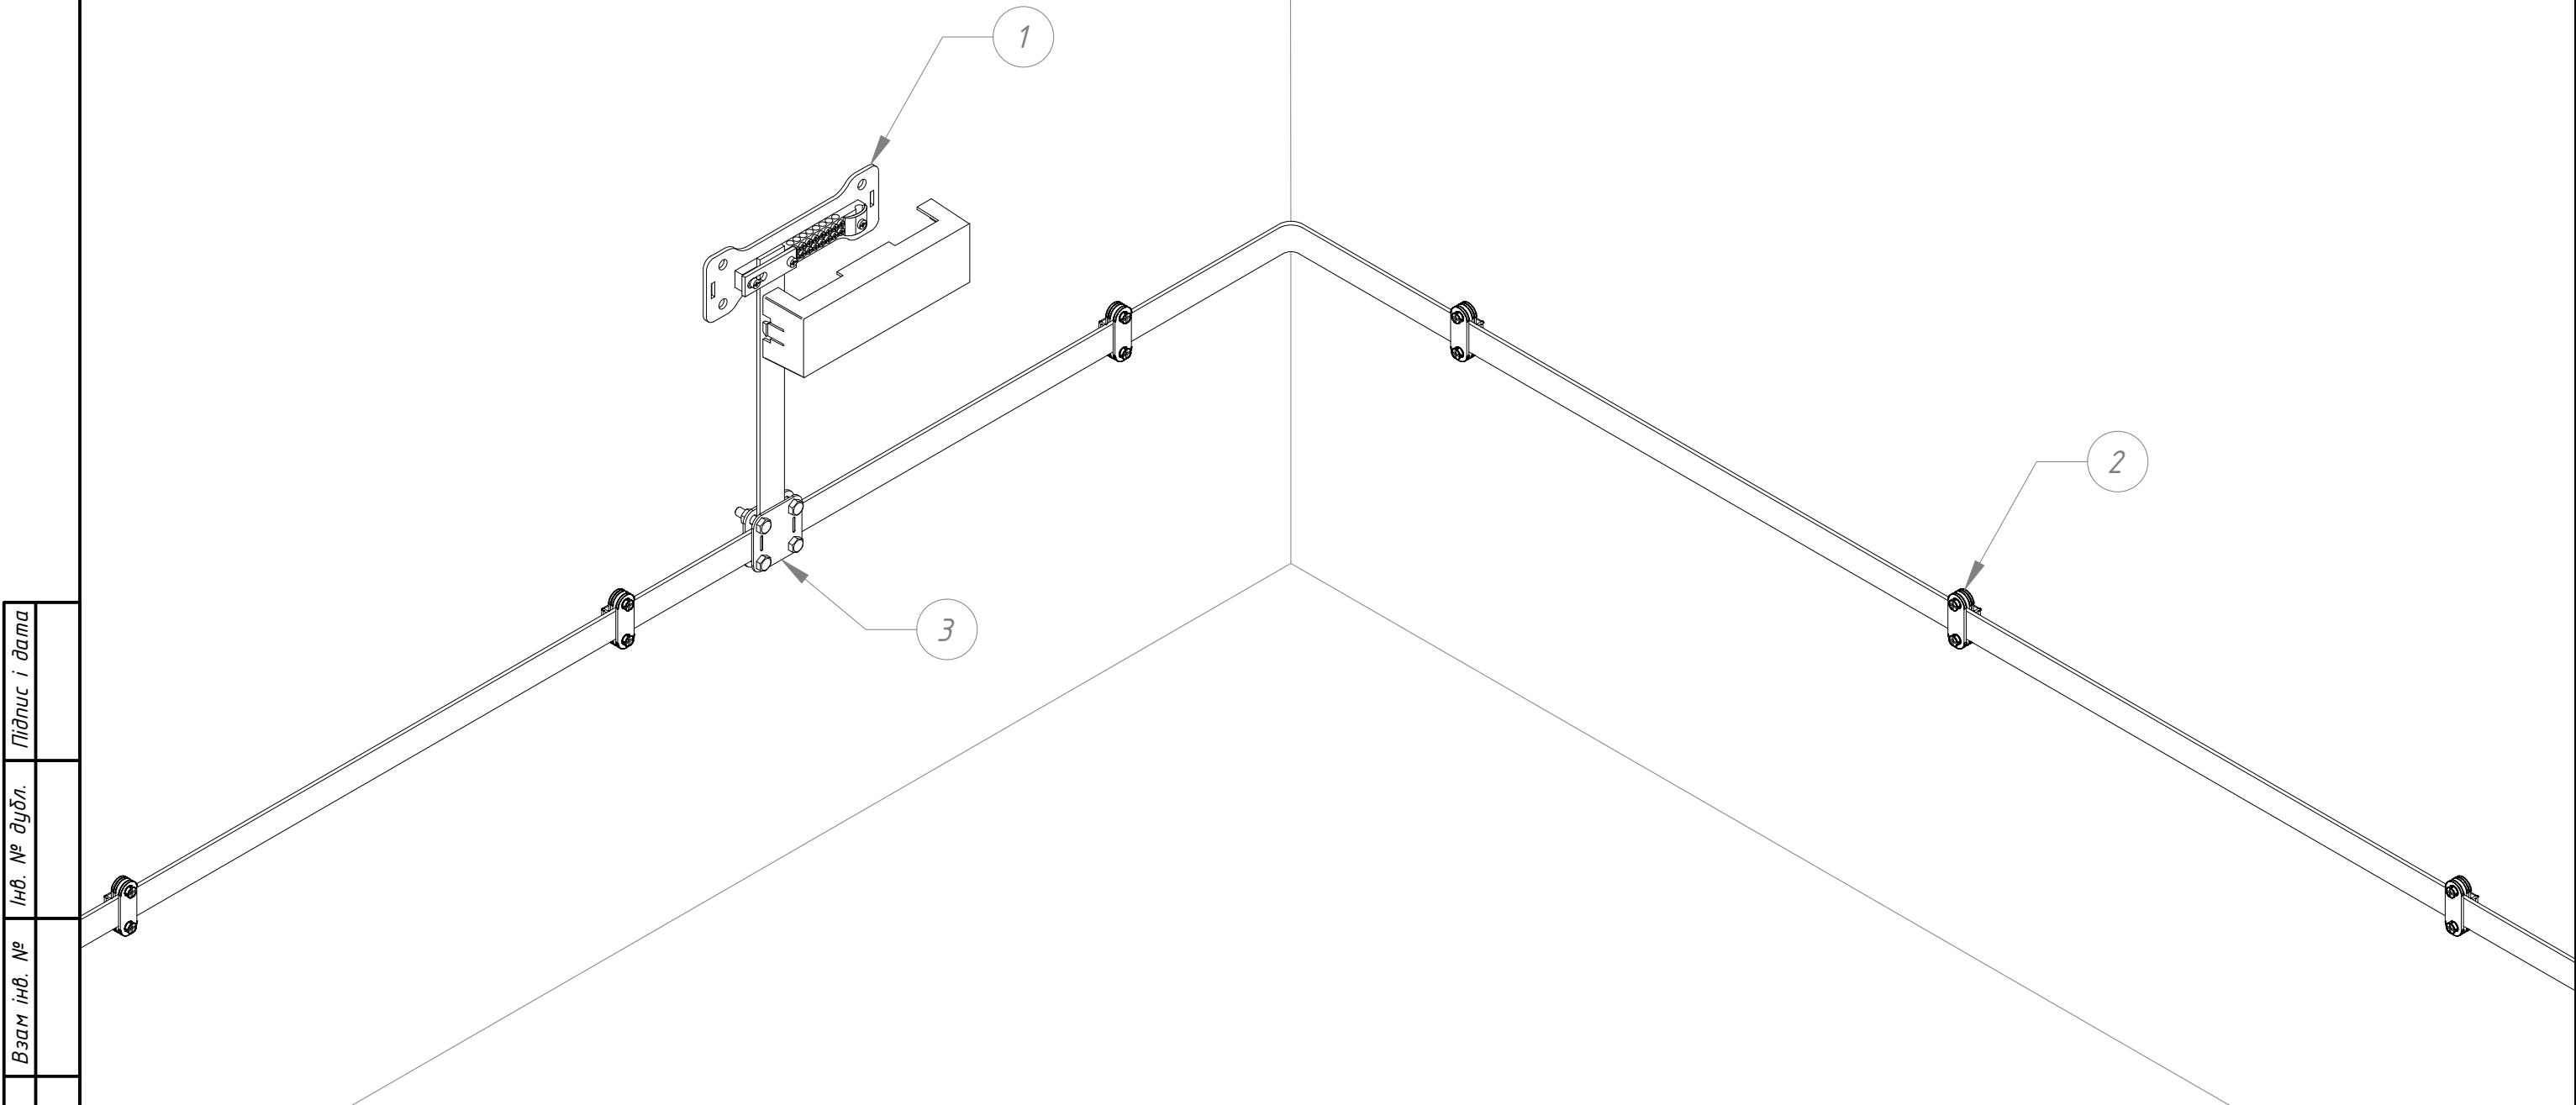

Підпис і дата	Інв. № дудл.	Взам інв. №	Підпис і дата	Інв. № ориг.

						Альбом типових технічних рішень для улаштування блискавкозахисту та заземлення промислових об'єктів			
Зм.	Кільк.	Арк.	№ док	Підп.	Дата	Приєднання до шини урівнювання потенціалів	Стадія	Аркуш	Аркушів
Н. конр.								67	136
ГІП									
Виконав									
Перевірів						Система блискавкозахисту та заземлення	 LEO LIGHTMAN		



Інв. № ориг.	Підпис і дата	Взам інв. №	Інв. № дудл.	Підпис і дата

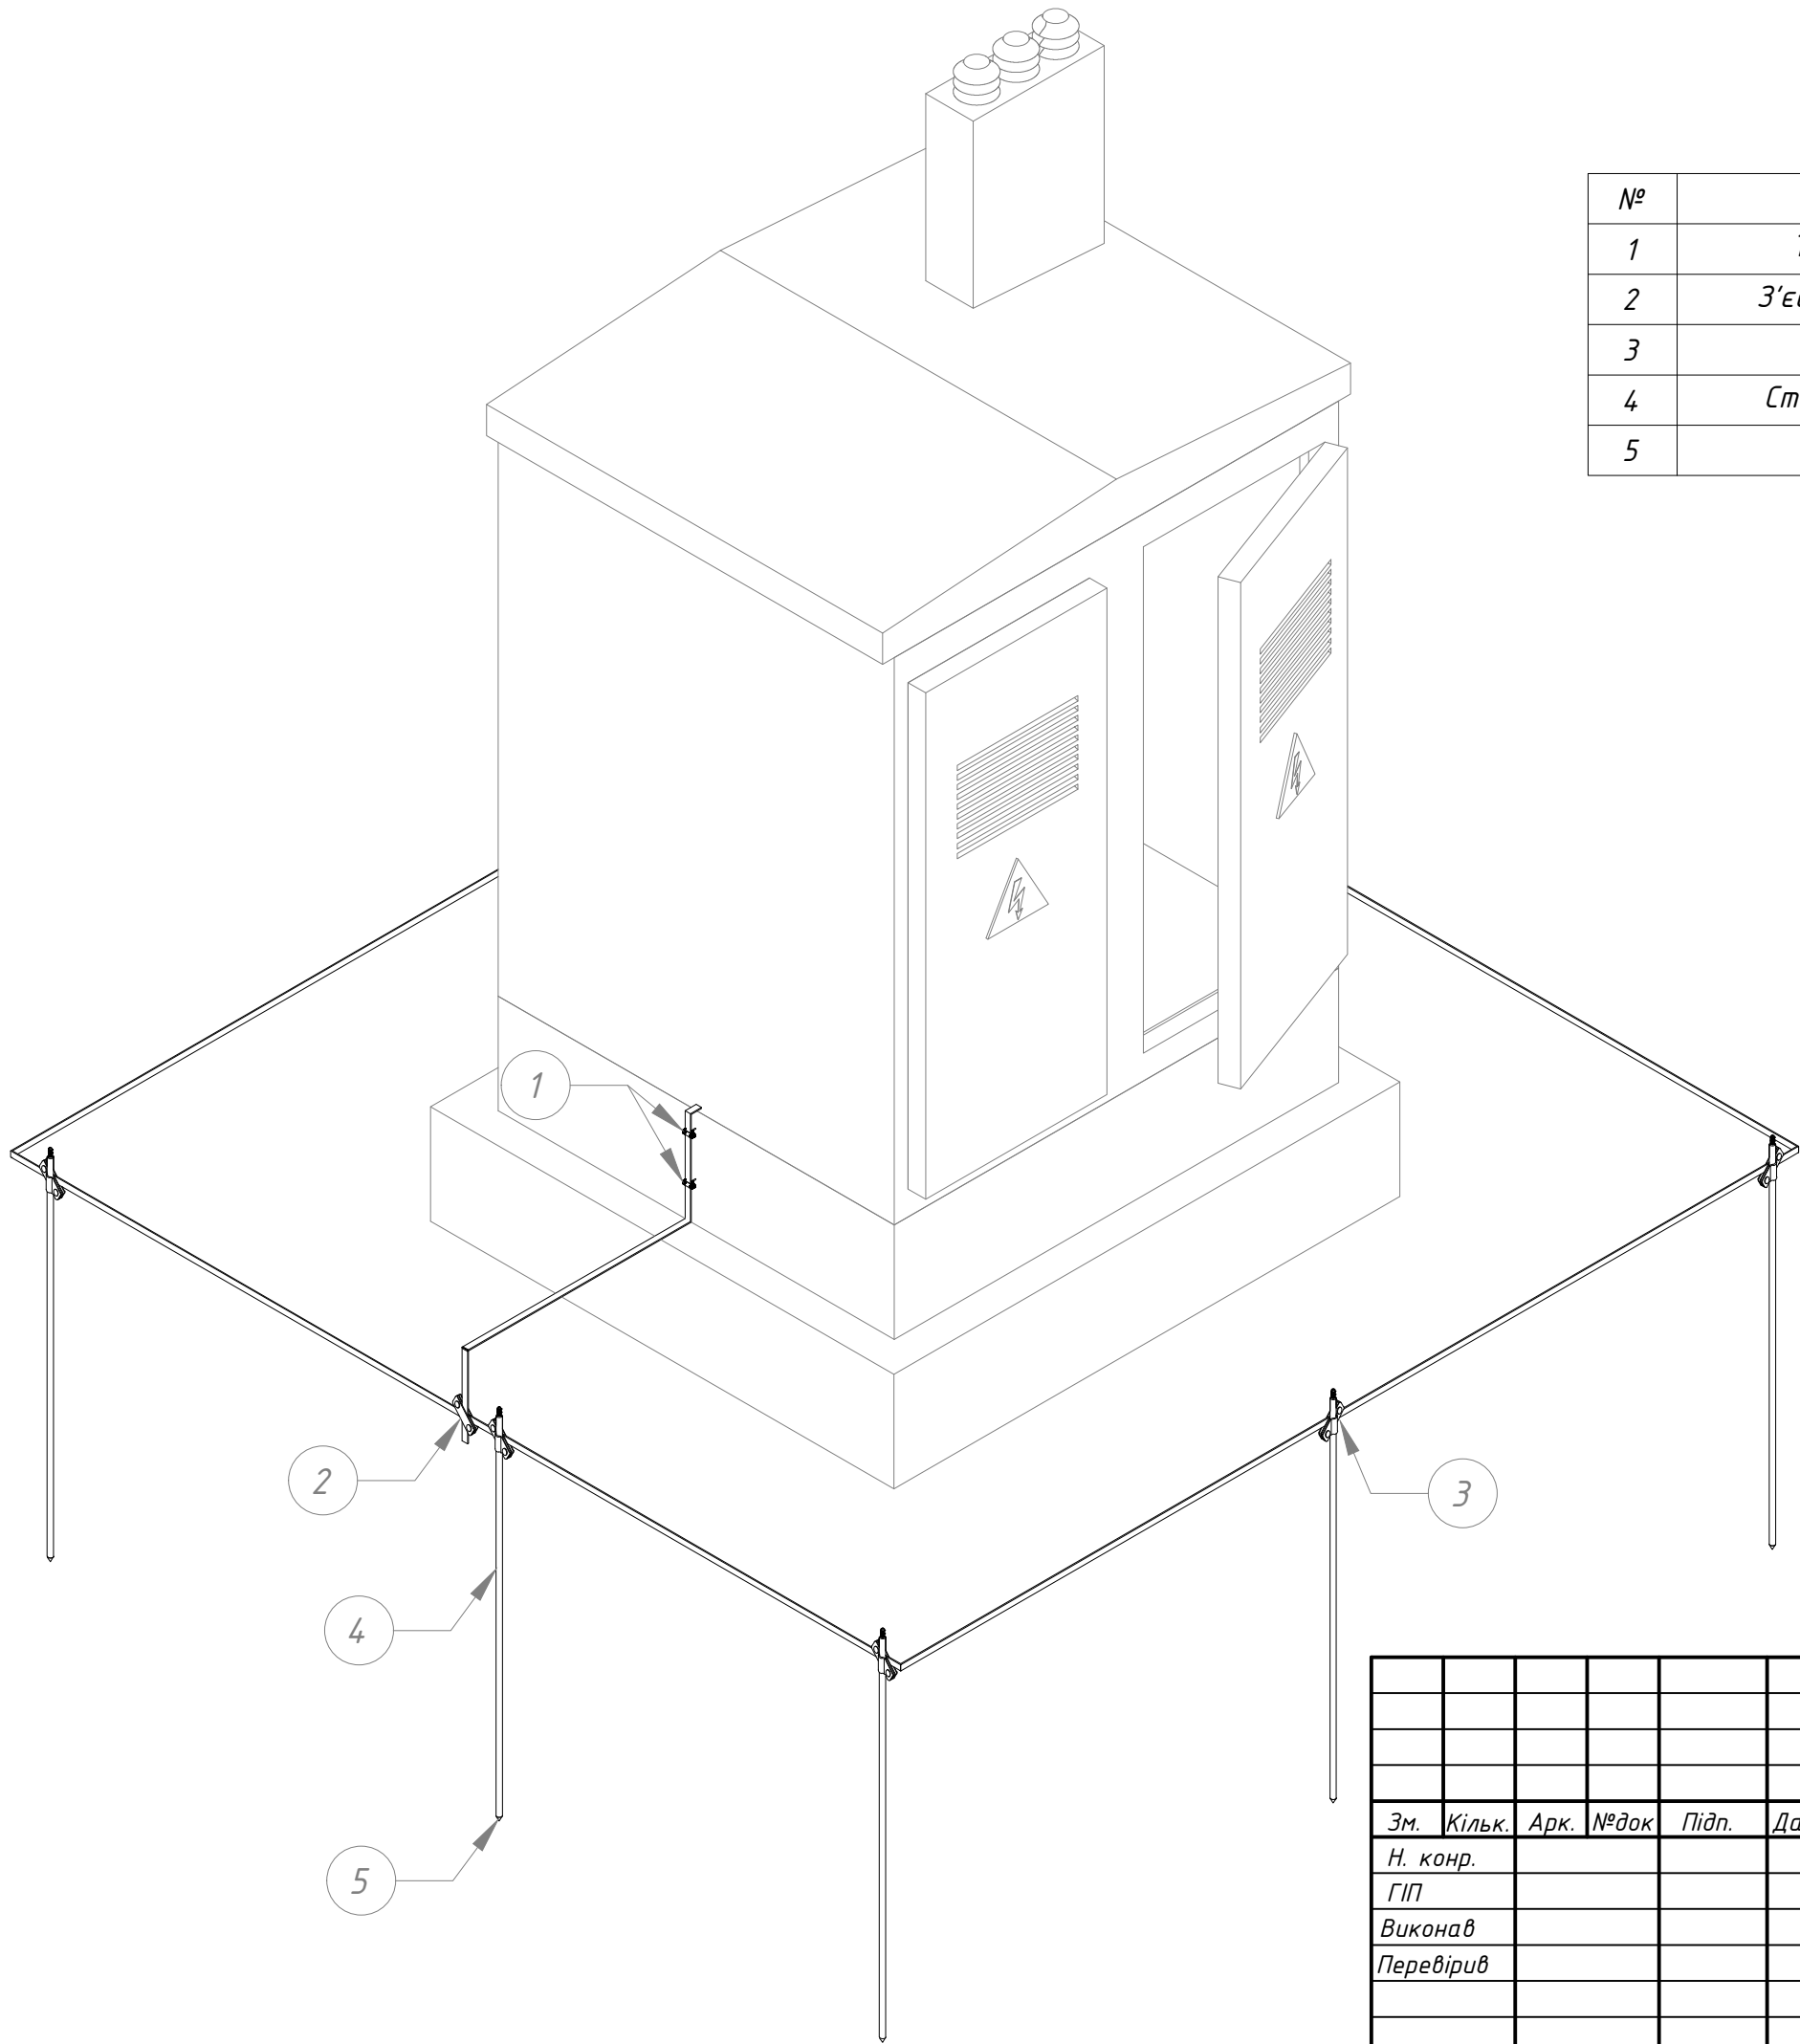

№	Назва	Артикул	Код
1	Тримач смуги Fix 30	314 011	H14/1
2	З'єднувач Cant для смуги	205 031	C05/3
3	З'єднувач Cant D20	205 011	C05/1
4	Стержень стандарт D20	120 011	E20/1
5	Наконечник D20	120 021	E20/2


						Альбом типових технічних рішень для улаштування блискавкозахисту та заземлення промислових об'єктів			
Зм.	Кільк.	Арк.	№ док	Підп.	Дата	Виконання заземлення КТП	Стадія	Аркуш	Аркушів
Н. конр.								68	136
ГІП									
Виконав						Система блискавкозахисту та заземлення	 LEO LIGHTMAN		
Перевірив									

№	Назва	Артикул	Код
1	Стержень стандарт D20	120 011	E20/1
2	З'єднувач Cant D20	205 011	C05/1
3	Наконечник D20	120 021	E20/2
4	Насадка ручного монтажу	120 055	E20/5
	Насадка з хвостовиком SDS max	120 065	E20/6

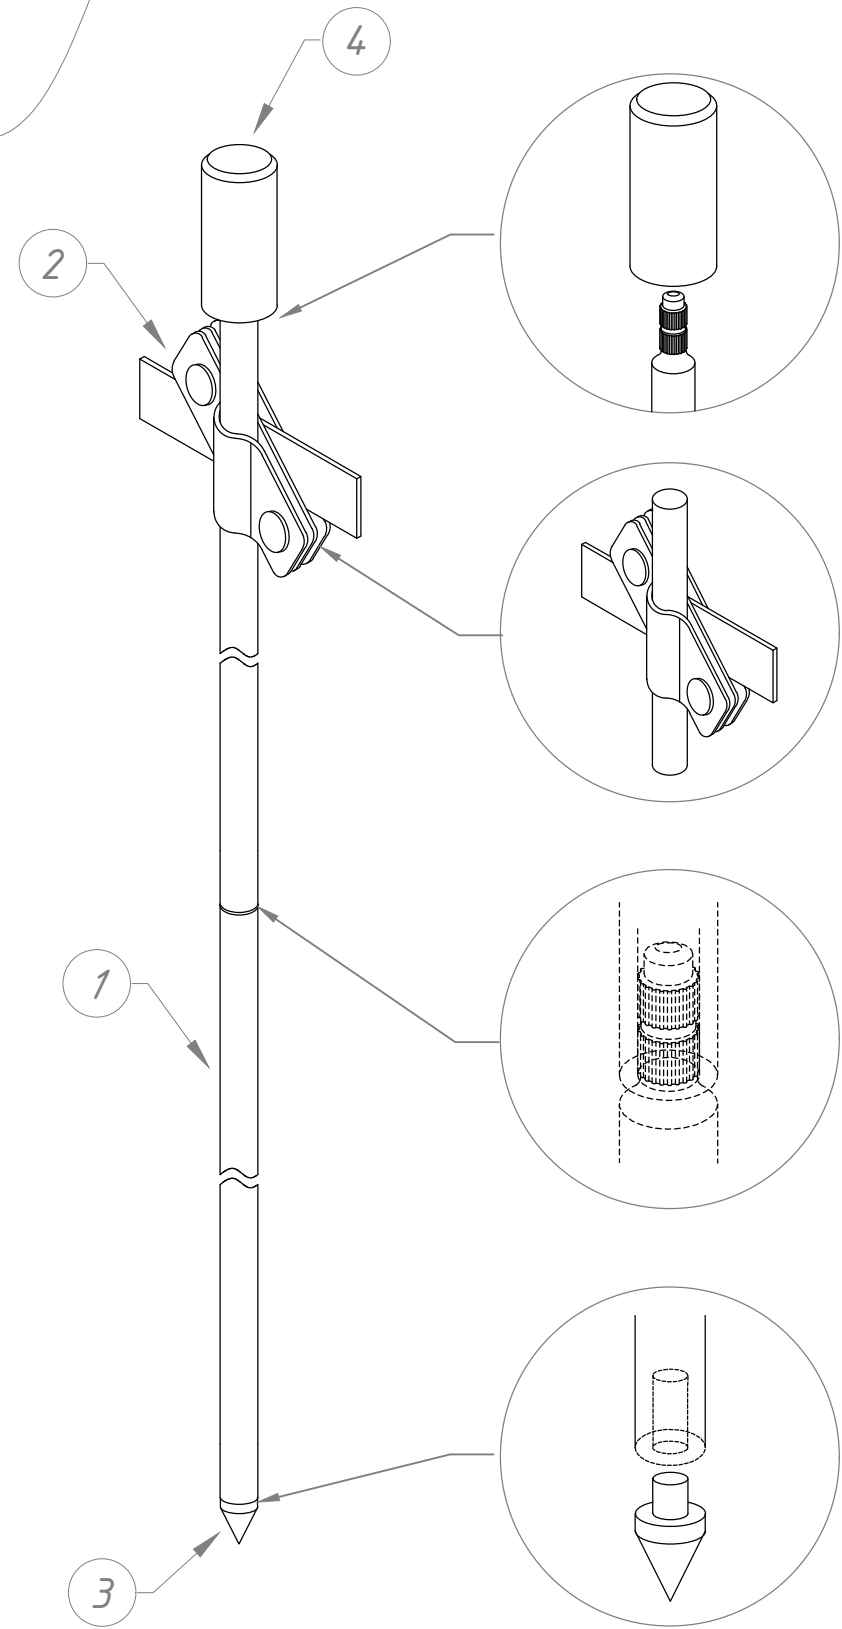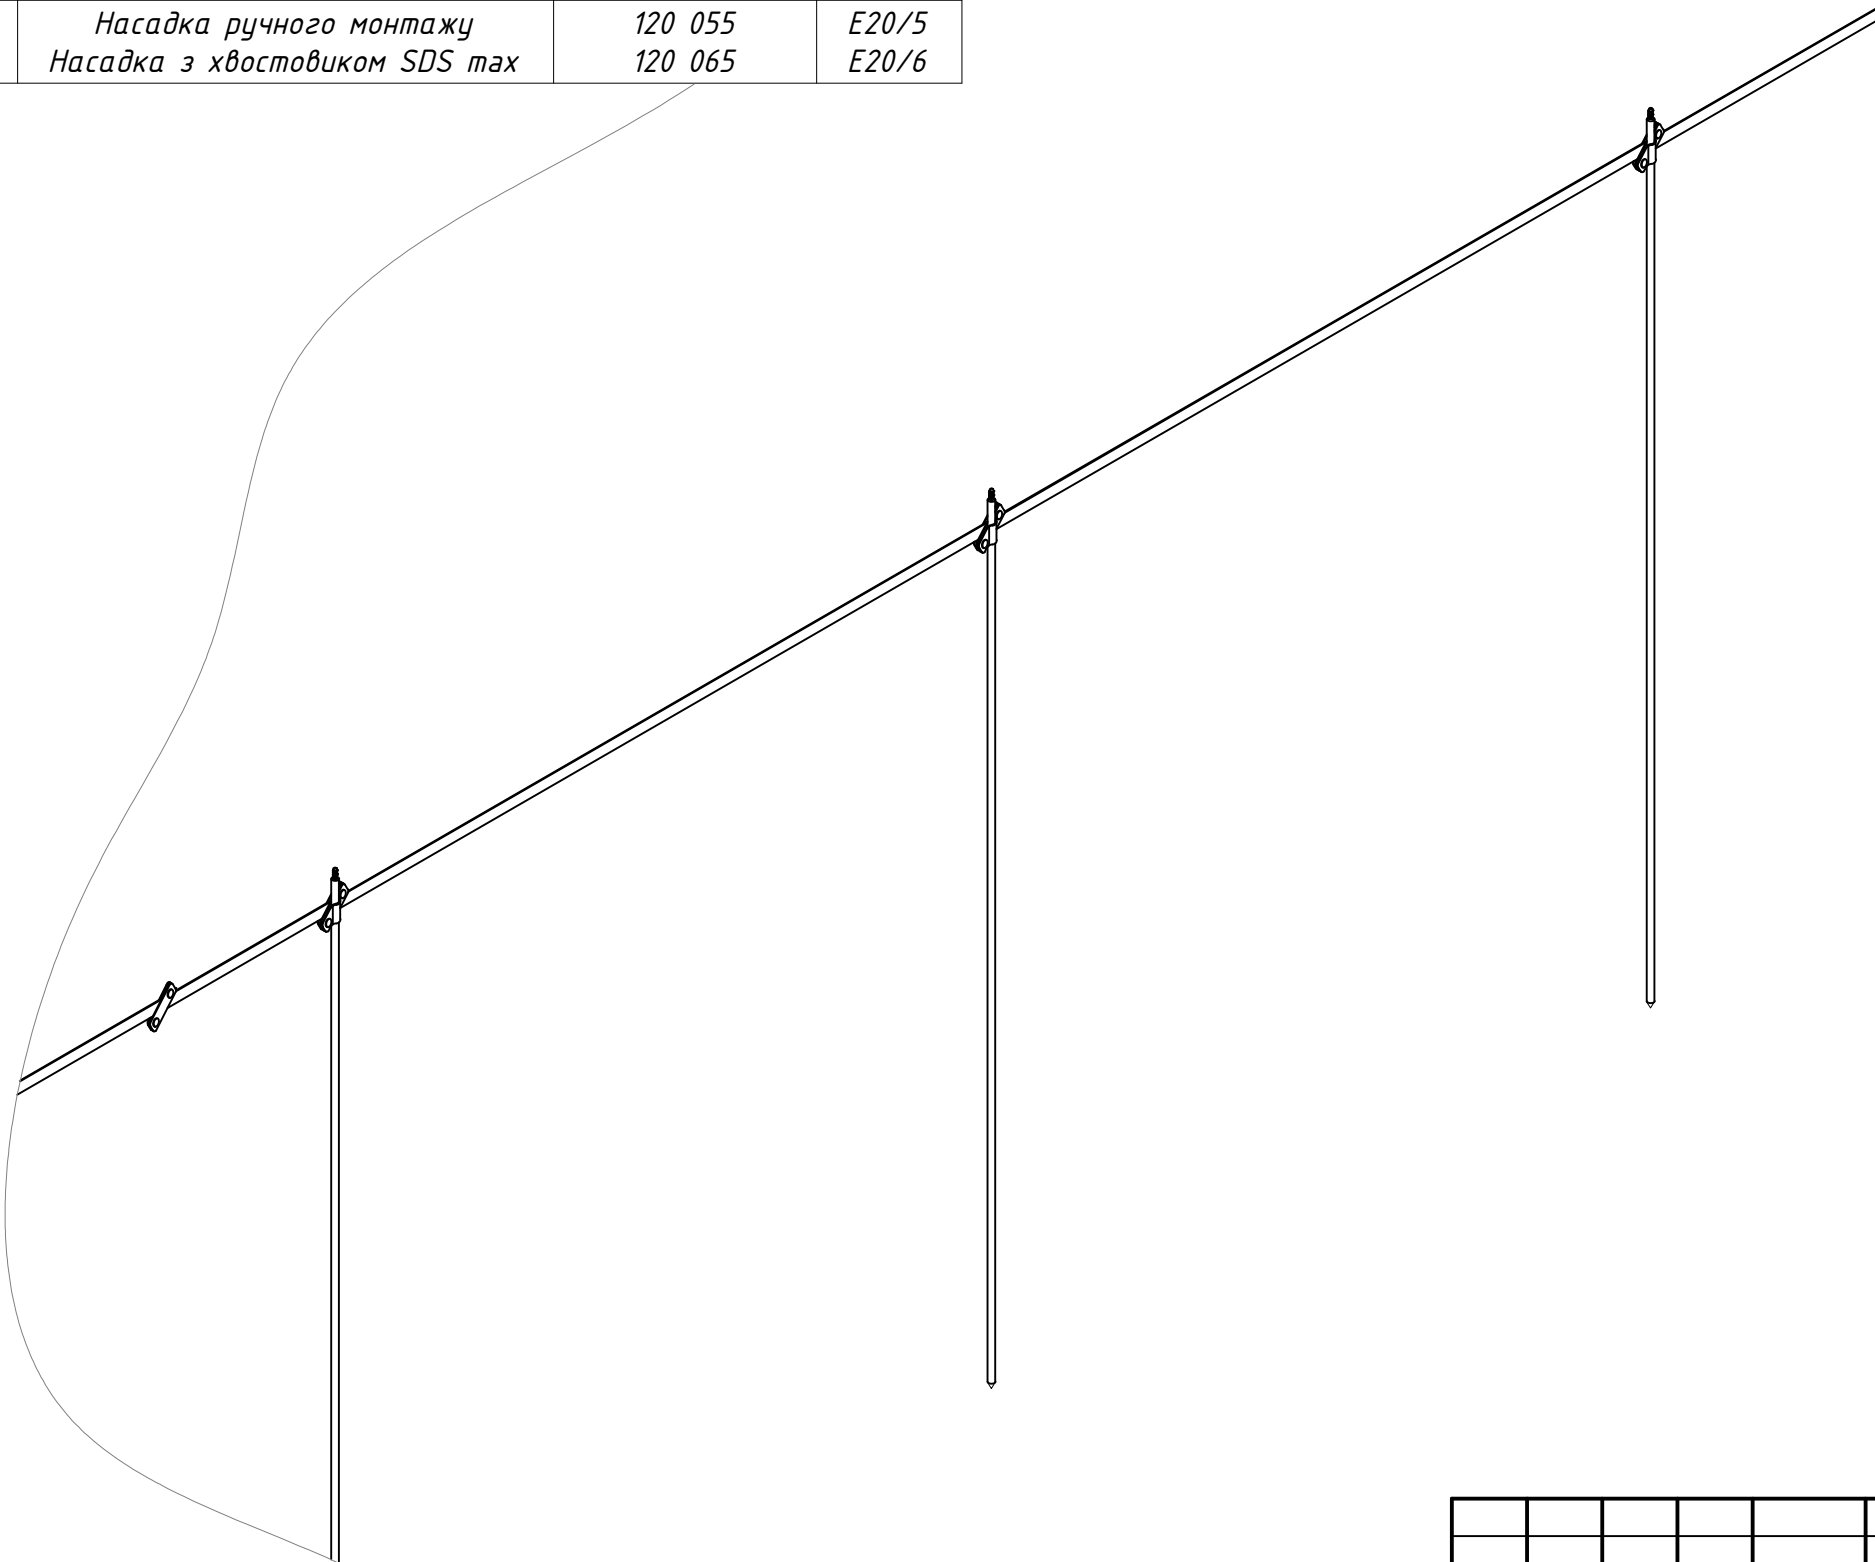

Підпис і дата	
Інв. № докл.	
Взам інв. №	
Підпис і дата	
Інв. № ориг.	

						Альбом типових технічних рішень для улаштування блискавкозахисту та заземлення промислових об'єктів			
Зм.	Кільк.	Арк.	№ док	Підп.	Дата	Варіант виконання стандартного заземлення	Стадія	Аркуш	Аркушів
Н. конр.								69	136
ГІП									
Виконав									
Перевірів						Система блискавкозахисту та заземлення	 LEO LIGHTMAN		

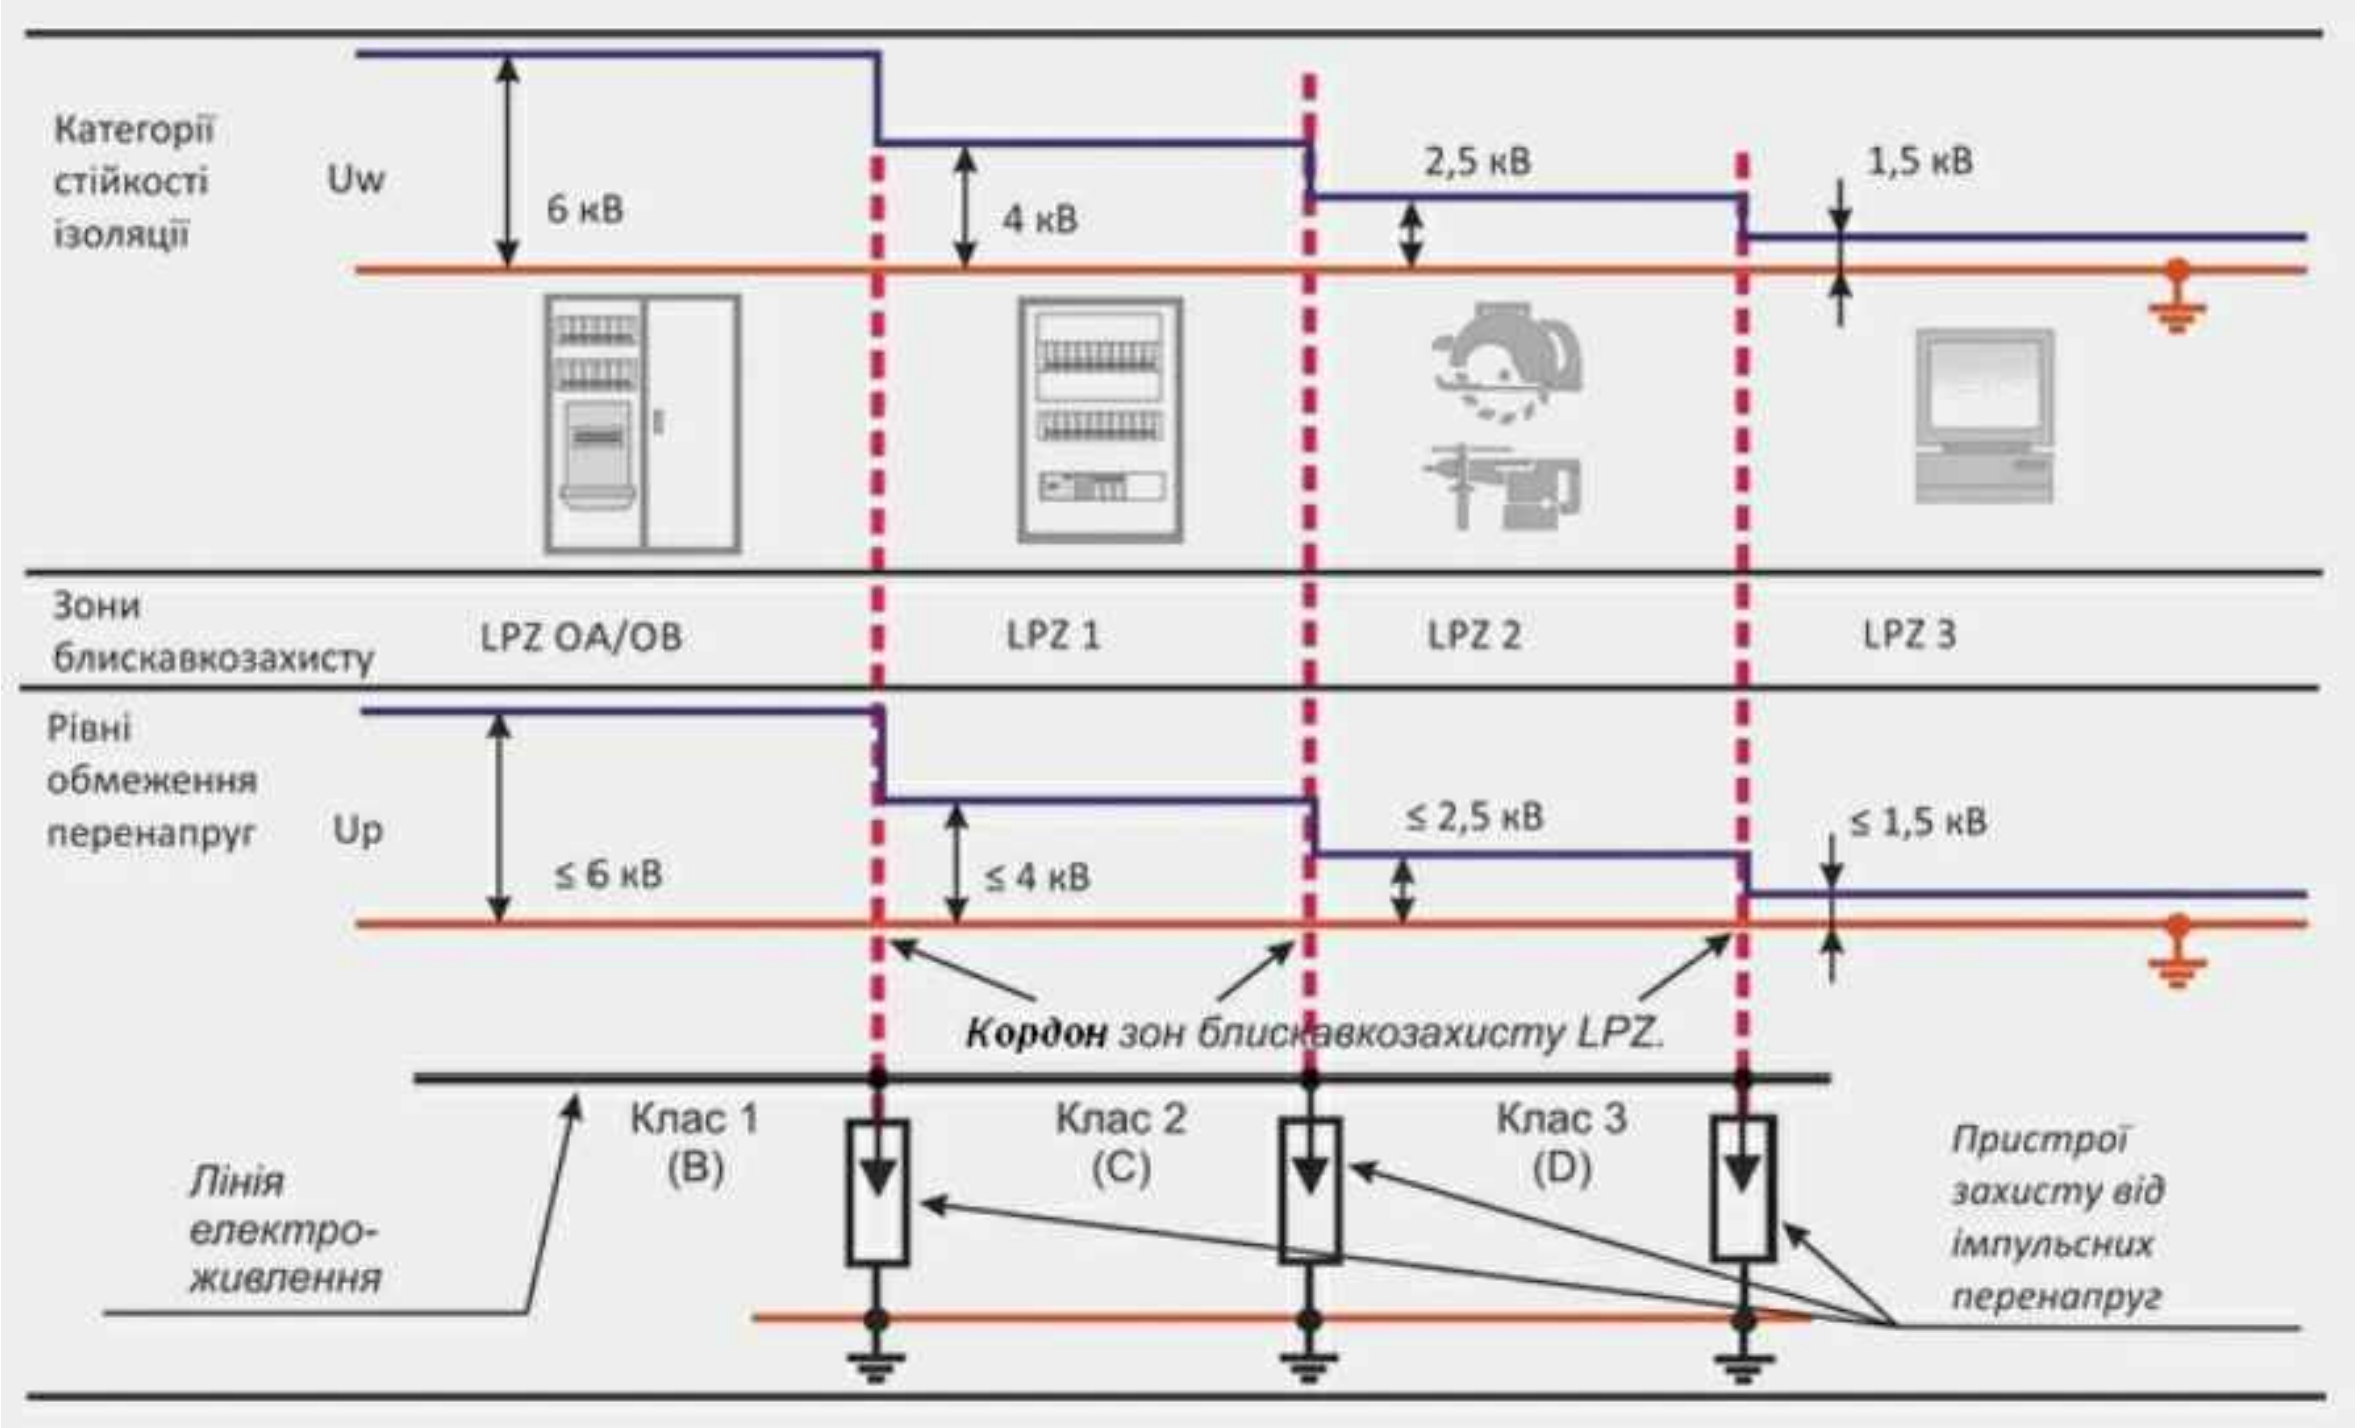

Дод інформація на Арк. 32-34

						Альбом типових технічних рішень для улаштування блискавкозахисту та заземлення промислових об'єктів			
Зм.	Кільк.	Арк.	№ док	Підп.	Дата	Зв'язок між категоріями стійкості ізоляції, зон блискавкозахисту та ПЗІП	Стадія	Аркуш	Аркушів
Н. конр.								70	136
ГІП									
Виконав									
Перевірив						Система блискавкозахисту та заземлення			