


Підпис і дата	Інв. № докл.	Взам інв. №	Підпис і дата	Інв. № ориг.

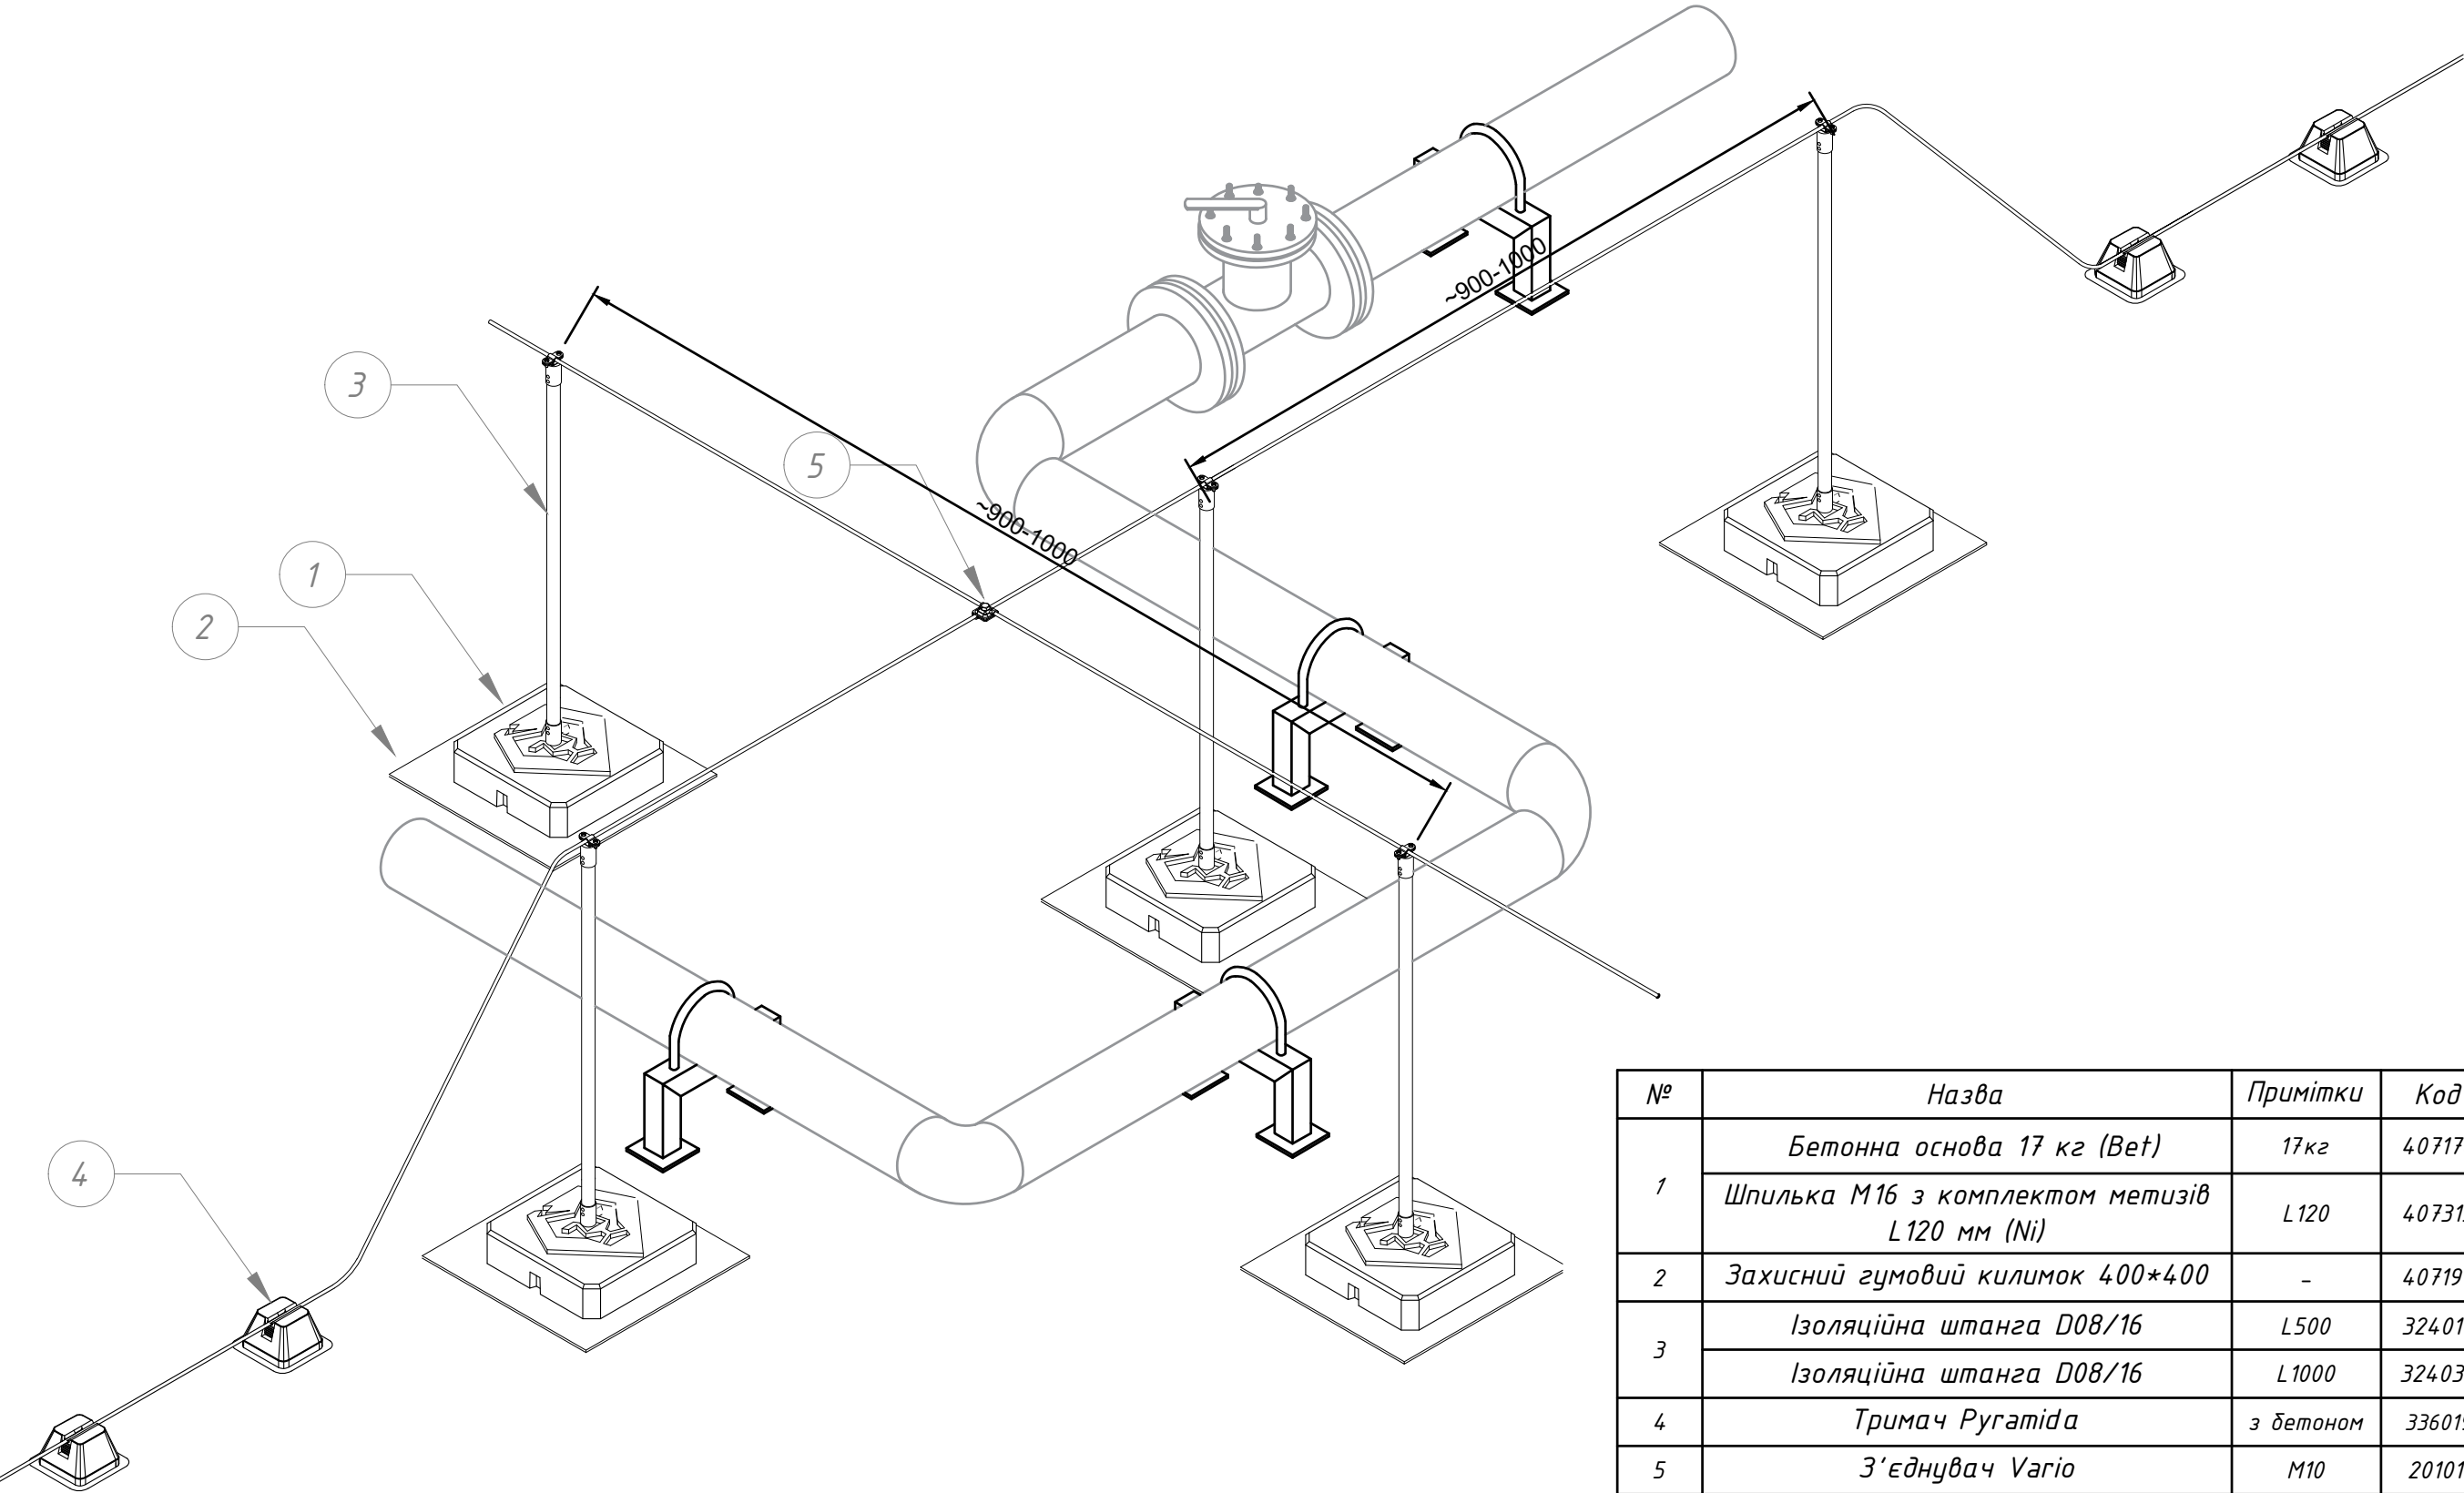

№	Назва	Примітки	Код	Матеріал
1	Бетонна основа 17 кг (Bet)	17кг	407170	Bet
	Шпилька M16 з комплектом метизів L120 мм (Ni)	L120	407313	Ni
2	Захисний гумовий килимок 400*400	-	407199	Гума
3	Ізоляційна штанга D08/16	L500	324019	Al/Gfk
	Ізоляційна штанга D08/16	L1000	324039	Al/Gfk
4	Тримач Pyramida	з бетоном	336019	Pe/Pp/Bet
5	З'єднувач Varjo	M10	201011	StZn

						Альбом типових технічних рішень для улаштування блискавкозахисту та уземлення на плоских покрівлях			
Зм.	Кільк.	Арк.	№ док	Підп.	Дата				
Н. конр.						Блискавкозахист газопровідних труб на плоскій покрівлі		Стадія	Аркуш
ГІП									Аркушів
Виконав								21	73
Перевірів						Система блискавкозахисту та уземлення		 LEO LIGHTMAN	



LEO LIGHTMAN